
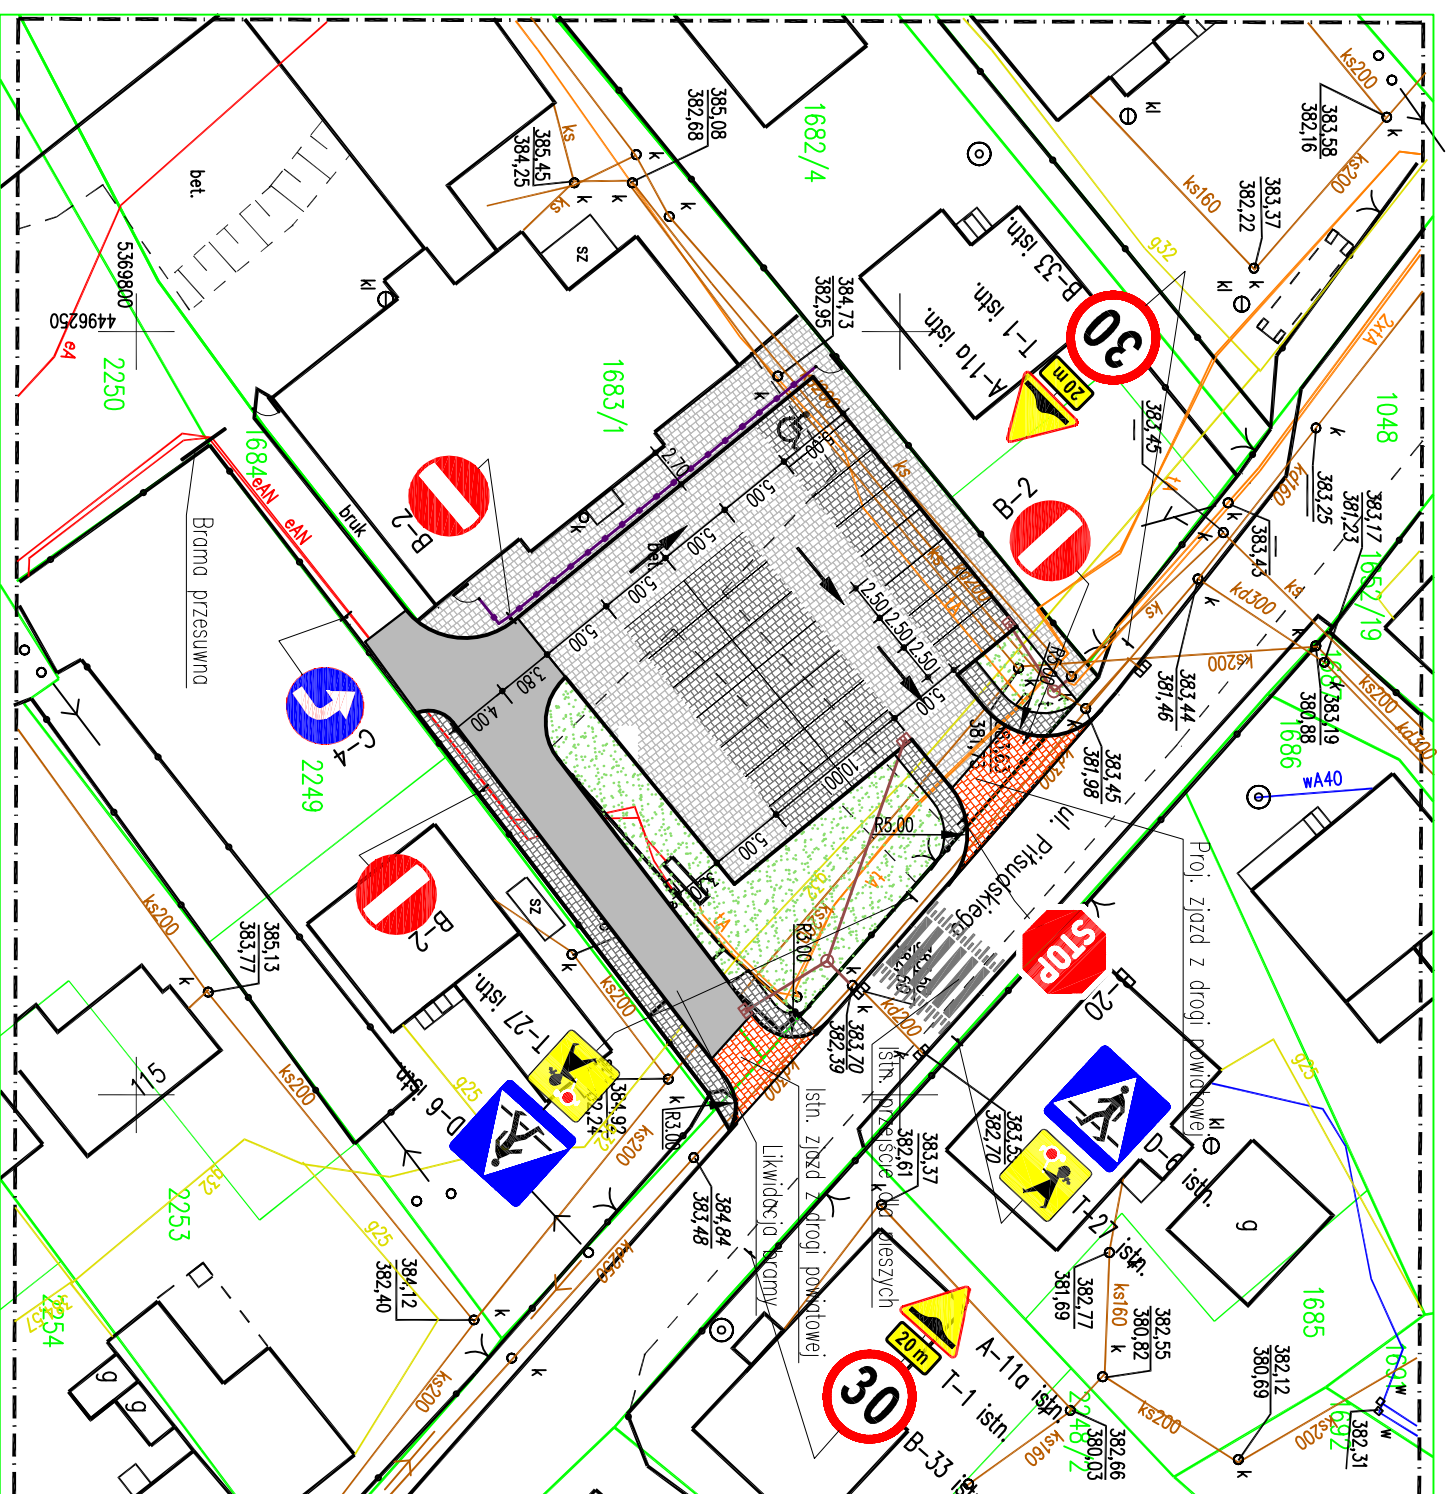
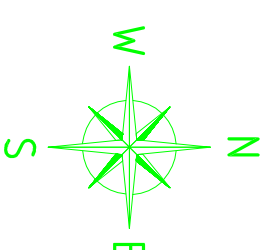



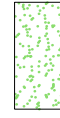



PLAN SYTUACYJNY STAŁA ORGANIZACJA RUCHU SKALA 1:500

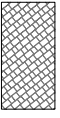

LEGENDA:

-  - Projektowane miejsca postojowe o nawierzchni z kostki betonowej, granitowej
-  - Projektowane drogi manewrowe i chodniki o nawierzchni z kostki betonowej, szarej
-  - Projektowane zjazdy z drogi powiatowej o nawierzchni z kostki betonowej, czerwonej
-  - Projektowana odbudowa bitumicznej
-  - Zielen
-  - Projektowane miejsca postojowe

<p>TEMAT OPRACOWANIA: BUDOWA PARKINGU DLA SAMOCHODÓW OSOBOWYCH PRZY ZESPÓLE SZKÓŁ OGÓLNOKSZTAŁCĄCYCH W ŁODYGOWICACH UL. PIŁSUDSKIEGO 121 WRAZ ZE ZJAZDEM Z DROGI POWIATOWEJ NR 1404 S WILKOWICE-HUCISKO-ŁODYGOWICE W MIEJSCOWOŚCI ŁODYGOWICE</p>	
LOKALIZACJA:	DZIAŁKI NR 1683/1, 1684, 1048, 2250 - OBRĘB: ŁODYGOWICE
INWESTOR:	<p>GMINA ŁODYGOWICE 34-325 ŁODYGOWICE UL. PIŁSUDSKIEGO 75</p>
STADIUM:	<p>PROJEKT STALEJ ORGAN. RUCHU</p>
NAZWA RYSUNKU:	<p>PLAN SYTUACYJNY STAŁA ORGANIZACJA RUCHU</p>
PROJEKTOWAŁ:	<p>mgr inż. Arkadiusz Kizesak upr. nr SLK/2182/PWOK/08</p>
DATA:	VIII 2013 r.
PODPIS:	

INWESTOR:	<p>GMINA ŁODYGOWICE 34-325 ŁODYGOWICE UL. PIŁSUDSKIEGO 75</p>	RYS. NR:	D-1
STADIUM:	<p>PROJEKT STALEJ ORGAN. RUCHU</p>	SKALA:	1:500
PROJEKTOWAŁ:	<p>mgr inż. Arkadiusz Kizesak upr. nr SLK/2182/PWOK/08</p>	DATA:	VIII 2013 r.
PODPIS:			