PRZEKRÓJ C-C
1:50

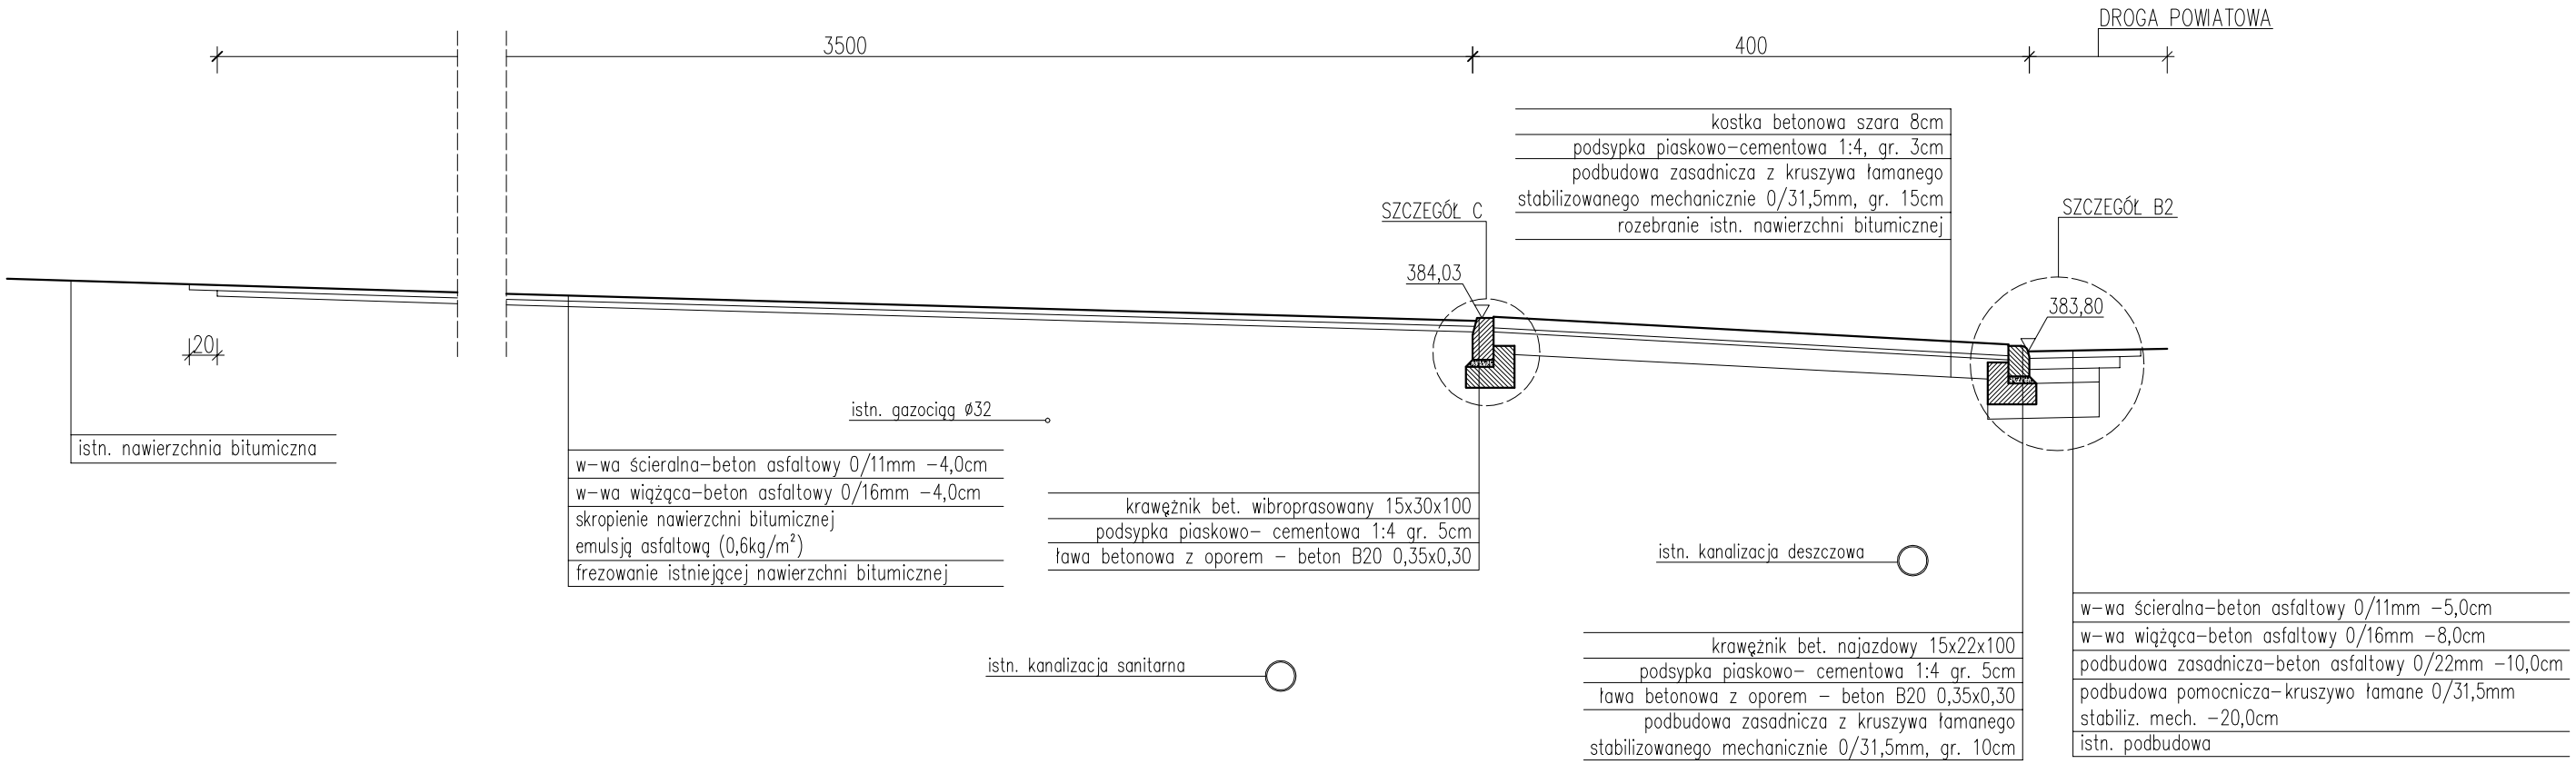

SZCZEGÓŁ B2
1:20

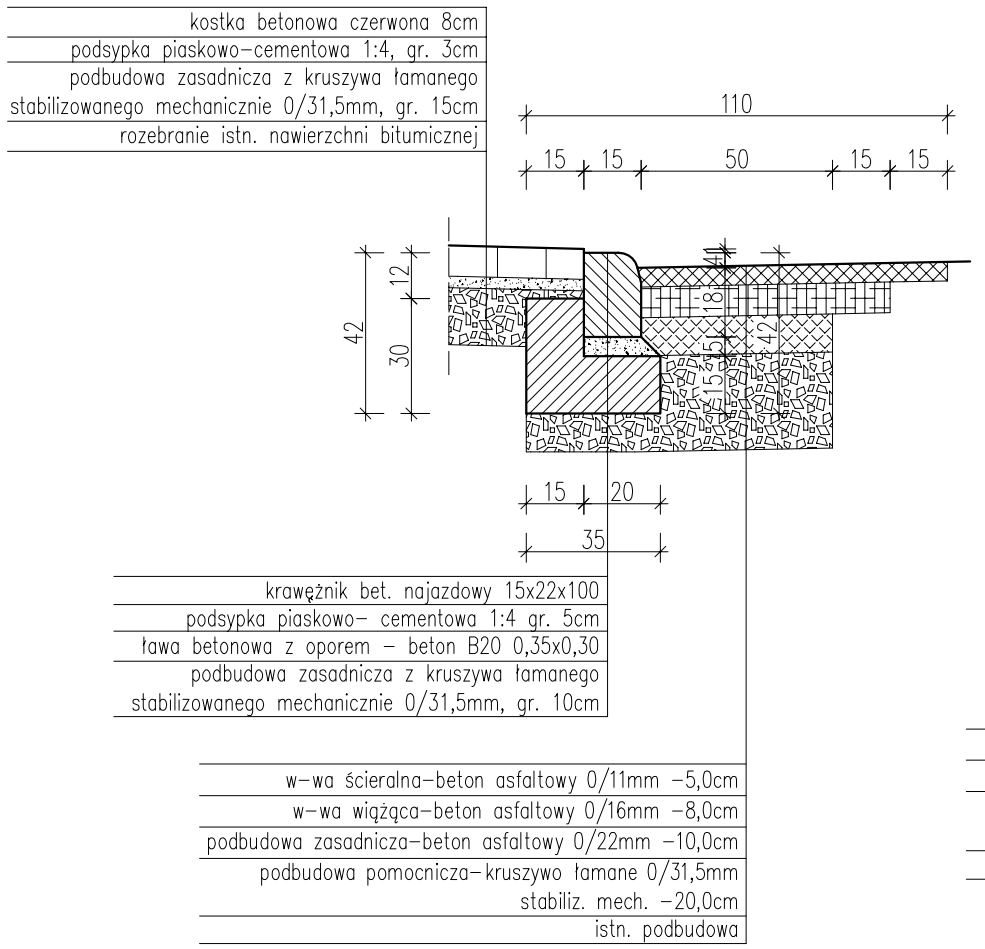

SZCZEGÓŁ C
1:20

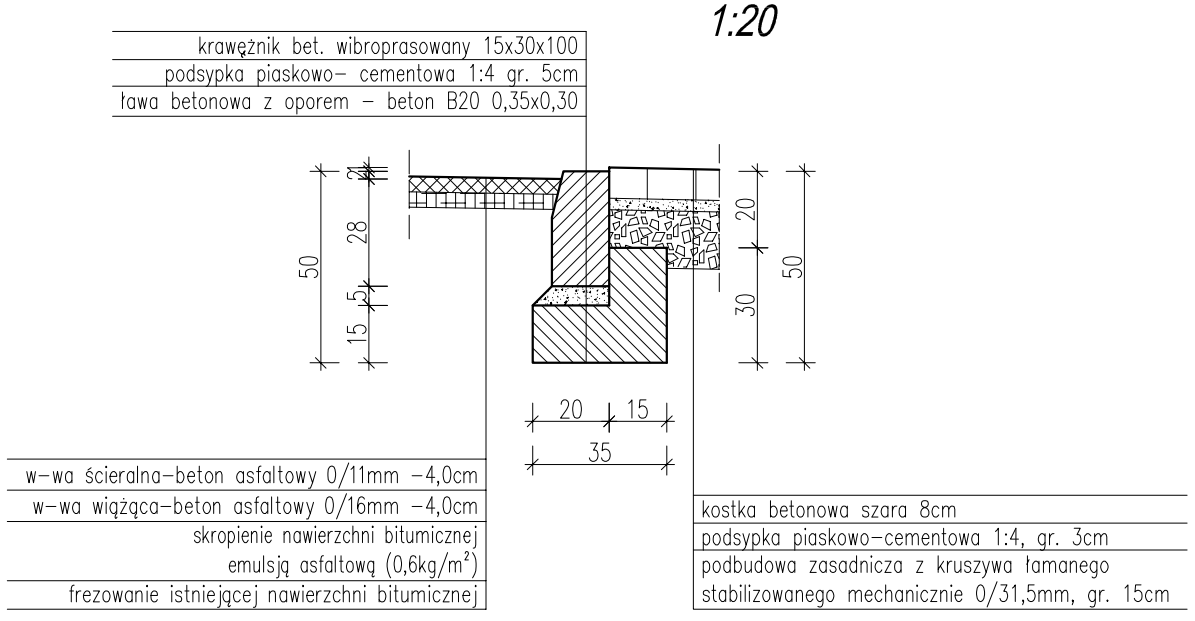

pracownia projektowa
KBN PROJEKT

TEMAT OPRACOWANIA:
BUDOWA PARKINGU DLA SAMOCHODÓW OSOBOWYCH
PRZY ZESPOLE SZKÓŁ OGÓLNOKSZTAŁCĄCYCH
W ŁODYGOWICACH UL. PIŁSUDSKIEGO 121
WRAZ ZE ZJAZDEM Z DROGI POWIATOWEJ
NR 1404 S WILKOWICE-HUCISKO-ŁODYGOWICE
W MIEJSCOWOŚCI ŁODYGOWICE

LOKALIZACJA: DZIAŁKI NR 1683/1, 1684, 1048, 2250 - OBRĘB ŁODYGOWICE

INWESTOR: GMINA ŁODYGOWICE
34-325 ŁODYGOWICE UL. PIŁSUDSKIEGO 75

RYS. NR: D-3

STADIUM: PROJEKT BUD.-WYK.

BRANŻA: DROGOWA

SKALA 1:50

NAZWA RYSUNKU: PRZEKRÓJ TYPOWY C-C

DATA: IX 2013 r.

PROJEKTOWAŁ:	mgr inż. Tomasz Kotajny nr upr. SLK/1898/POOD/07 w specj. drogowej	PODPIS:
AUTOR OPRACOWANIA:	mgr inż. Arkadiusz Krzesak upr. nr SLK/2182/PWOK/08	PODPIS: