


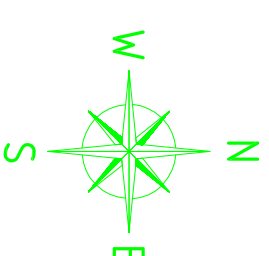








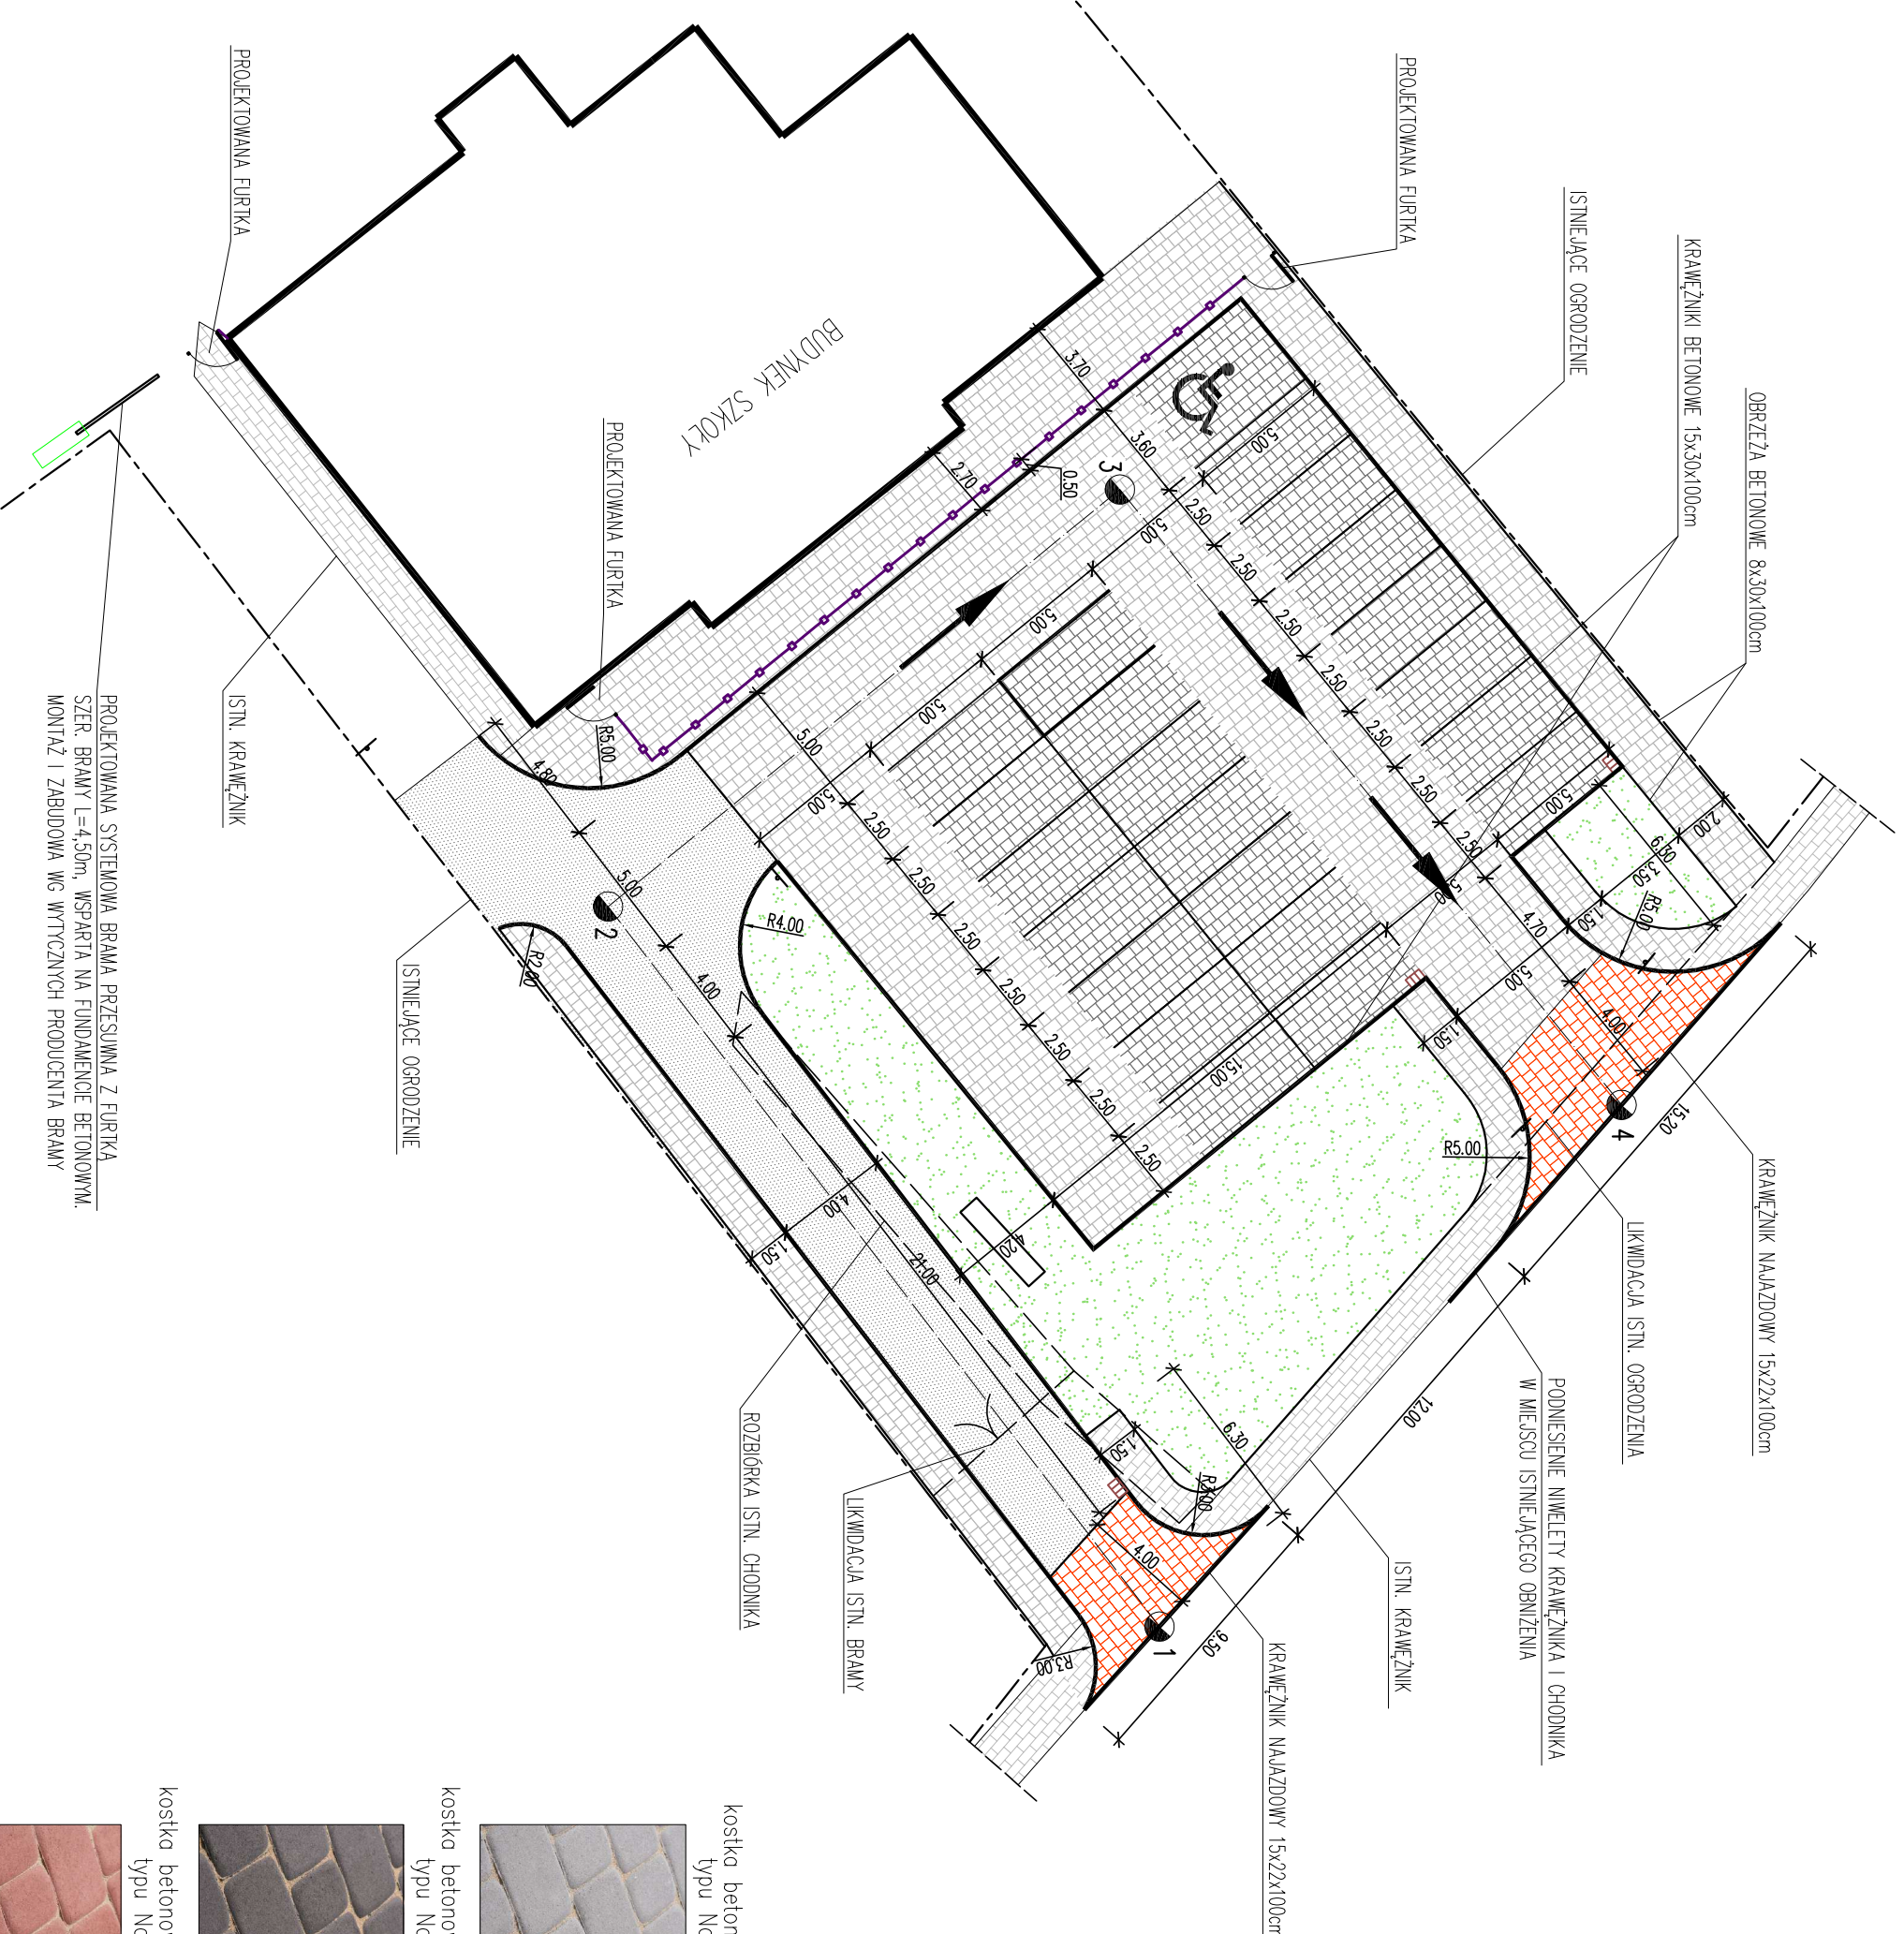
# GEOMETRIA PARKINGU

SKALA 1:250

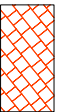
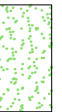
## LEGENDA:

-  - Projektowane miejsca postojowe o nawierzchni z kostki betonowej, granitowej, typu Nostalit
-  - Projektowane drogi manewrowe i chodniki o nawierzchni z kostki betonowej, szarej, typu Nostalit
-  - Projektowane zjazdy z drogi powiatowej o nawierzchni z kostki betonowej, czerwonej, typu Nostalit
-  - Projektowana odbudowa nawierzchni bitumicznej
-  - Istn. chodniki o nawierzchni z kostki betonowej typu Holland
-  - Zielon
-  - Projektowane miejsca postojowe
-  - Projektowana studzienka z wpustem ulicznym
-  - Projektowane systemowe ogrodzenie panelowe, wys. 1,80m z prętów cynkowanych oraz młdowanych proszkowo w kolorze ciemnozielonym



kostka betonowa, szara  
typu Nostalit



kostka betonowa, granitowa  
typu Nostalit



kostka betonowa, czerwona  
typu Nostalit

<b>TEMAT OPRACOWANIA:</b> BUDOWA PARKINGU DLA SAMOCHODÓW OSOBOWYCH PRZY ZESPÓLE SZKOŁ OGÓLNOKSZTAŁCĄCYCH W ŁODYGOWICACH UL. PIŁSUDSKIEGO 121 WRAZ ZE ZJAZDEM Z DROGI POWIATOWEJ NR 1404 S WILKOWICE-HUCISKO-ŁODYGOWICE W MIEJSCOWOŚCI ŁODYGOWICE	
<b>LOKALIZACJA:</b> DZIAŁKI NR 1683/1, 1684, 1048, 2250 - OBRĘB ŁODYGOWICE	<b>RS. NR:</b> D-4
<b>INWESTOR:</b> GMINA ŁODYGOWICE 34-325 ŁODYGOWICE UL. PIŁSUDSKIEGO 75	<b>DATA:</b> IX 2013 r.
<b>STADIUM:</b> PROJEKT BUD.-WYK.	<b>SKALA 1:250</b>
<b>NAZWA RYSUNKU:</b> GEOMETRIA PARKINGU	<b>PODPIS:</b> mgr inż. Tomasz Kotajny nr upr. SLK/1898/P/OOD/07 w specj. drogowej mgr inż. Arkadiusz Kizesak upr. nr SLK/2182/P/WOK/08
<b>AUTOR OPRACOWANIA:</b> mgr inż. Tomasz Kotajny nr upr. SLK/1898/P/OOD/07 w specj. drogowej mgr inż. Arkadiusz Kizesak upr. nr SLK/2182/P/WOK/08	<b>PODPIS:</b>

PROJEKTOWANA SYSTEMOWA BRAMA PRZESUNNA Z FURTKA SZER. BRAMY L=4,50m, WSPARTA NA FUNDAMENCIE BETONOWYM. MONTAŻ I ZABUDOWA WG WTYCZNYCH PRODUCENTA BRAMY