
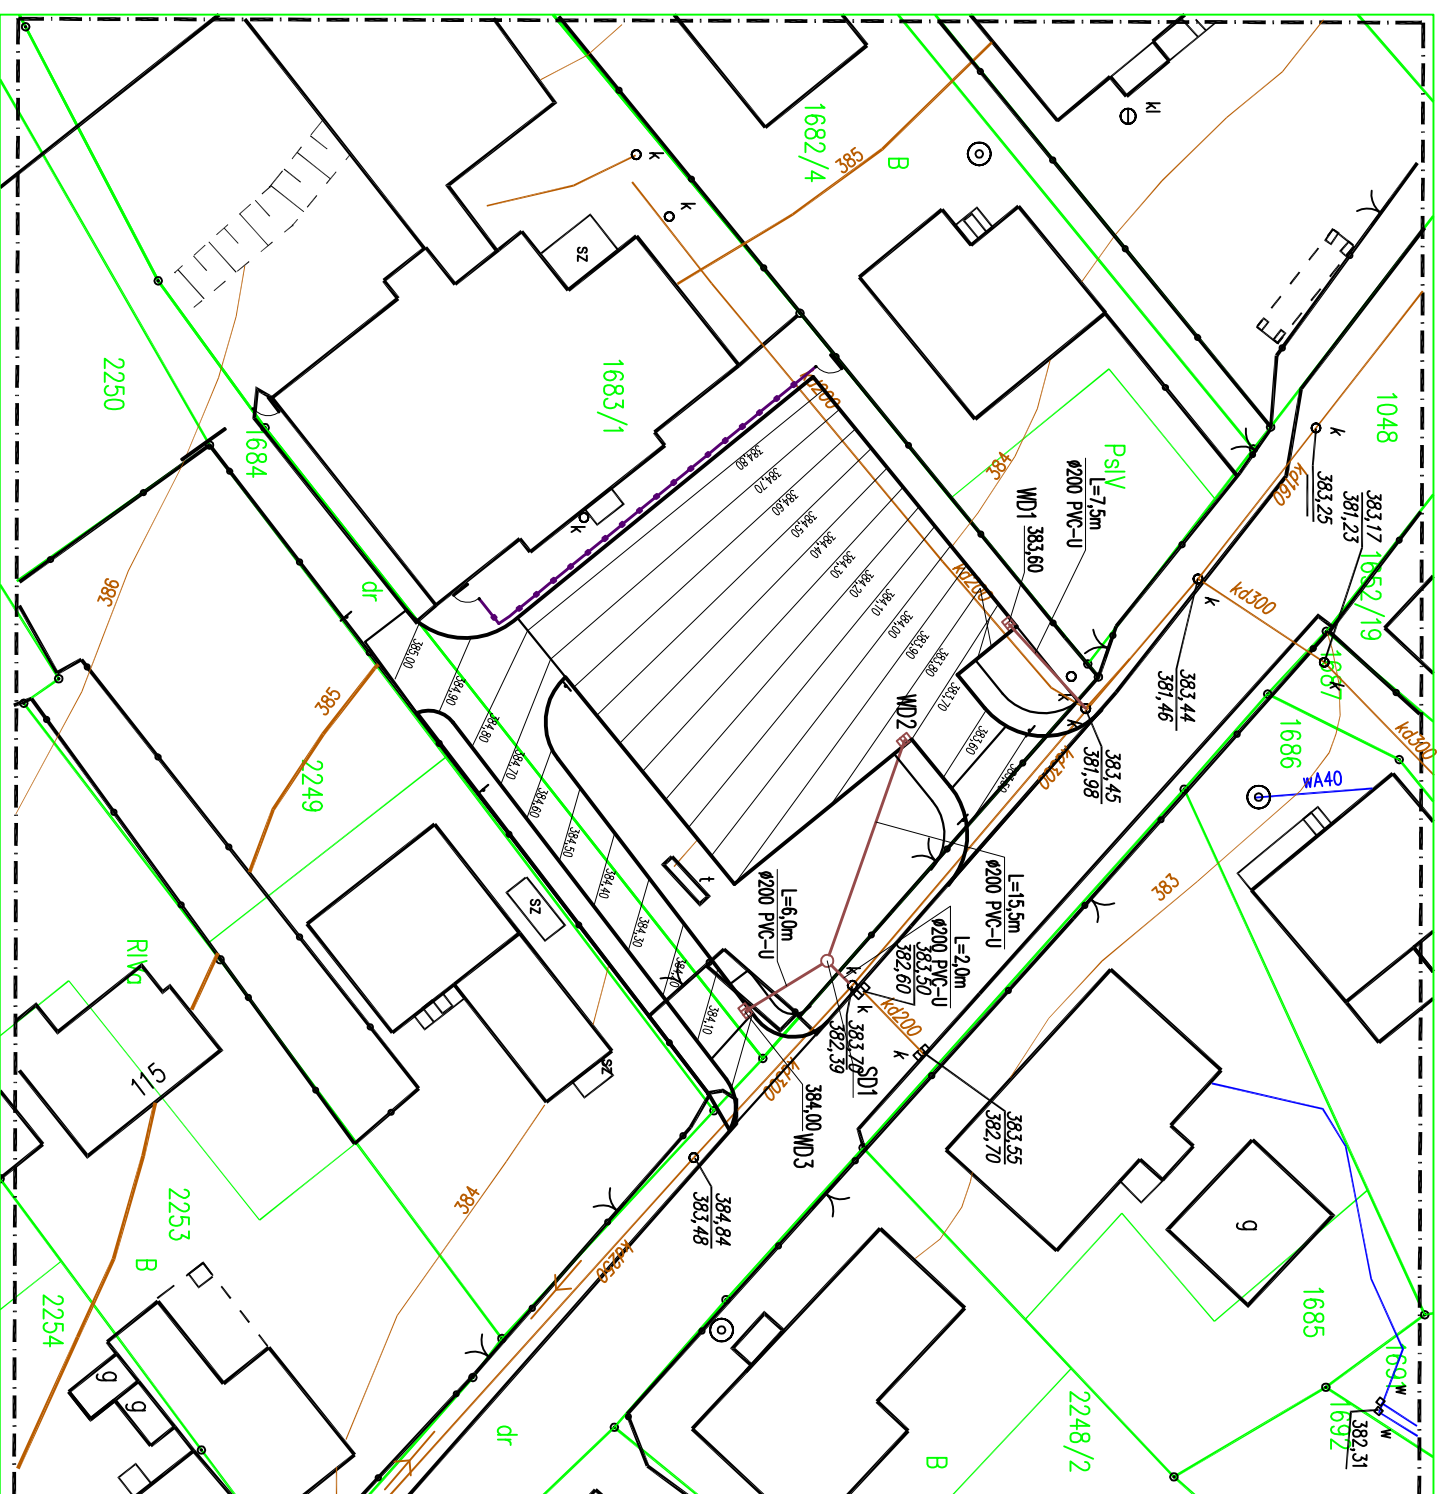


PLAN WARSTWICOWY
SKALA 1:500

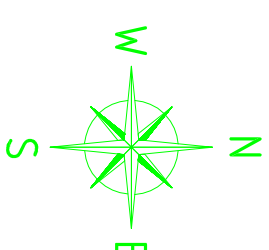

pracownia projektowa KBN PROJEKT		TEMAT OPRACOWANIA: BUDOWA PARKINGU DLA SAMOCHODÓW OSOBOWYCH PRZY ZESPÓLE SZKÓŁ OGÓLNOKSZTAŁCĄCYCH W ŁODYGOVICACH UL. PIŁSUDSKIEGO 121 WRAZ ZE ZIAZDEM Z DRÓGI POWIATOWEJ NR 1404 S WILKOWICE-HUCISKO-ŁODYGOVICE W MIEJSCOWOŚCI ŁODYGOVICE	
LOKALIZACJA:	DZIAŁKI NR 1683/1, 1684, 1048, 2250 - OBRĘB ŁODYGOVICE		
INWESTOR:	GINNA ŁODYGOVICE 34-325 ŁODYGOVICE UL. PIŁSUDSKIEGO 75	RYS. NR:	D-5
STADIUM:	PROJEKT BUD.-WYK.	BRUZZA:	DROGOWA
NAZWA RYSUNKU:	PLAN WARSTWICOWY		DATA: IX 2013 r.
PROJEKTOWAŁ:	mgr inż. Tomasz Kotajny nr upr. SLK/1898/P/00D/07 w specj. drogowej	PODPIS:	
AUTOR OPRACOWANIA:	mgr inż. Arkadiusz Kzesaak upr. nr SLK/2182/P/WOK/08	PODPIS:	