
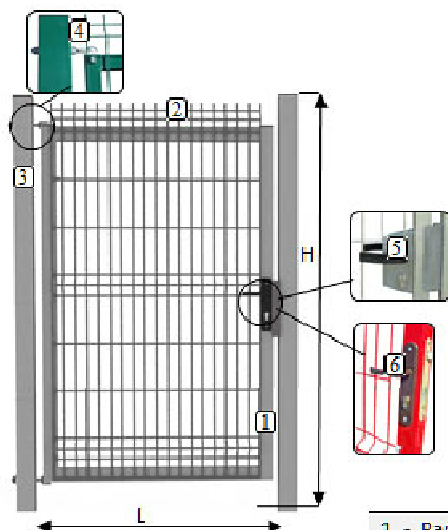


BRAMA PRZESUWNA I FURTKI

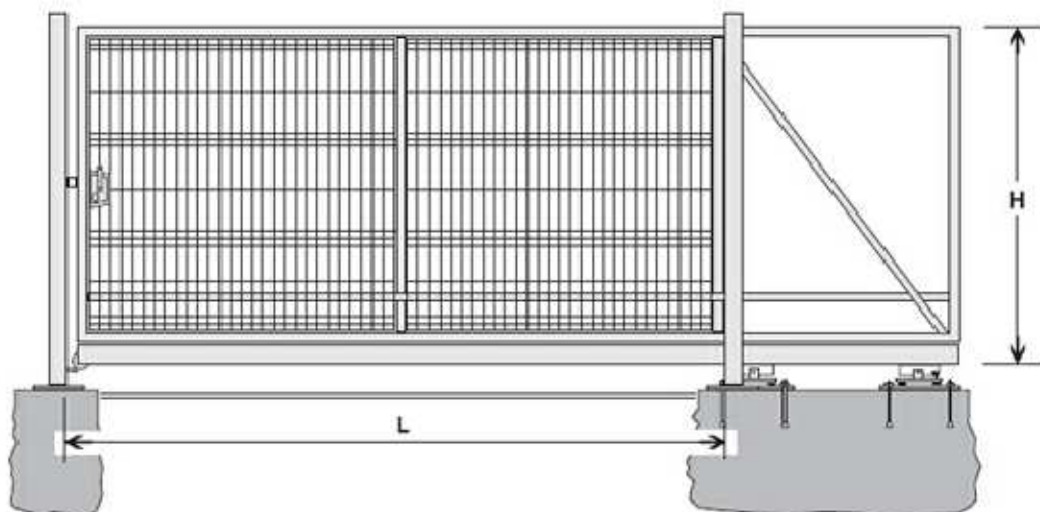

Furtka

1 - Rama furtki 60x40; 40x40
2 - Panel
3 - Słup 80x80 + zaślepki (daszki)
4 - Zawias regulowany
5 - Zamek
6 - zamek zwykły z wkładką

UWAGI:

1. Szerokość bramy $L=4,50\text{m}$.
2. Szerokość furtek $1,20\text{m}$.
3. Brama i furtki cynkowane oraz malowane metodą proszkową – kolor ciemnozielony RAL 6005.
4. Fundament z betonu B15.
5. Montaż bramy i furtek zgodnie z wytycznymi producenta.

pracownia projektowa KBN PROJEKT	TEMAT OPRACOWANIA: BUDOWA PARKINGU DLA SAMOCHODÓW OSOBOWYCH PRZY ZESPOLE SZKÓŁ OGÓLNOKSZTAŁCĄCYCH W ŁODYGOWICACH UL. PIŁSUDSKIEGO 121 WRAZ ZE ZJAZDEM Z DROGI POWIATOWEJ NR 1404 S WILKOWICE-HUCISKO-ŁODYGOWICE W MIEJSCOWOŚCI ŁODYGOWICE		
	LOKALIZACJA: DZIAŁKI NR 1683/1, 1684, 1048, 2250 - OBRĘB ŁODYGOWICE		
INWESTOR:	GMINA ŁODYGOWICE 34-325 ŁODYGOWICE UL. PIŁSUDSKIEGO 75	RYS. NR	D-10
STADIUM:	PROJEKT BUD.-WYK.	BRANŻA:	DROGOWA
NAZWA RYSUNKU:	BRAMA PRZESUWNA I FURTKA		SKALA 1:50
PROJEKTOWAŁ:	mgr inż. Tomasz Kotajny nr upr. SLK/1898/POOD/07 w specj. drogowej	DATA:	IX 2013 r.
AUTOR OPRACOWANIA:	mgr inż. Arkadiusz Krzesak upr. nr SLK/2182/PWOK/08	PODPIS:	