


Województwo: śląskie
 Powiat: żywiecki
 Jednostka ewidencyjna: Łodygowice 241708_2
 Obręb: Łodygowice 0002


KOPIA MAPY EWIDENCYJNEJ
 obr. Łodygowice 0002: dz. 6529/5
 Słcefc mpy: 172.341.121.1

SKALA 1:2000

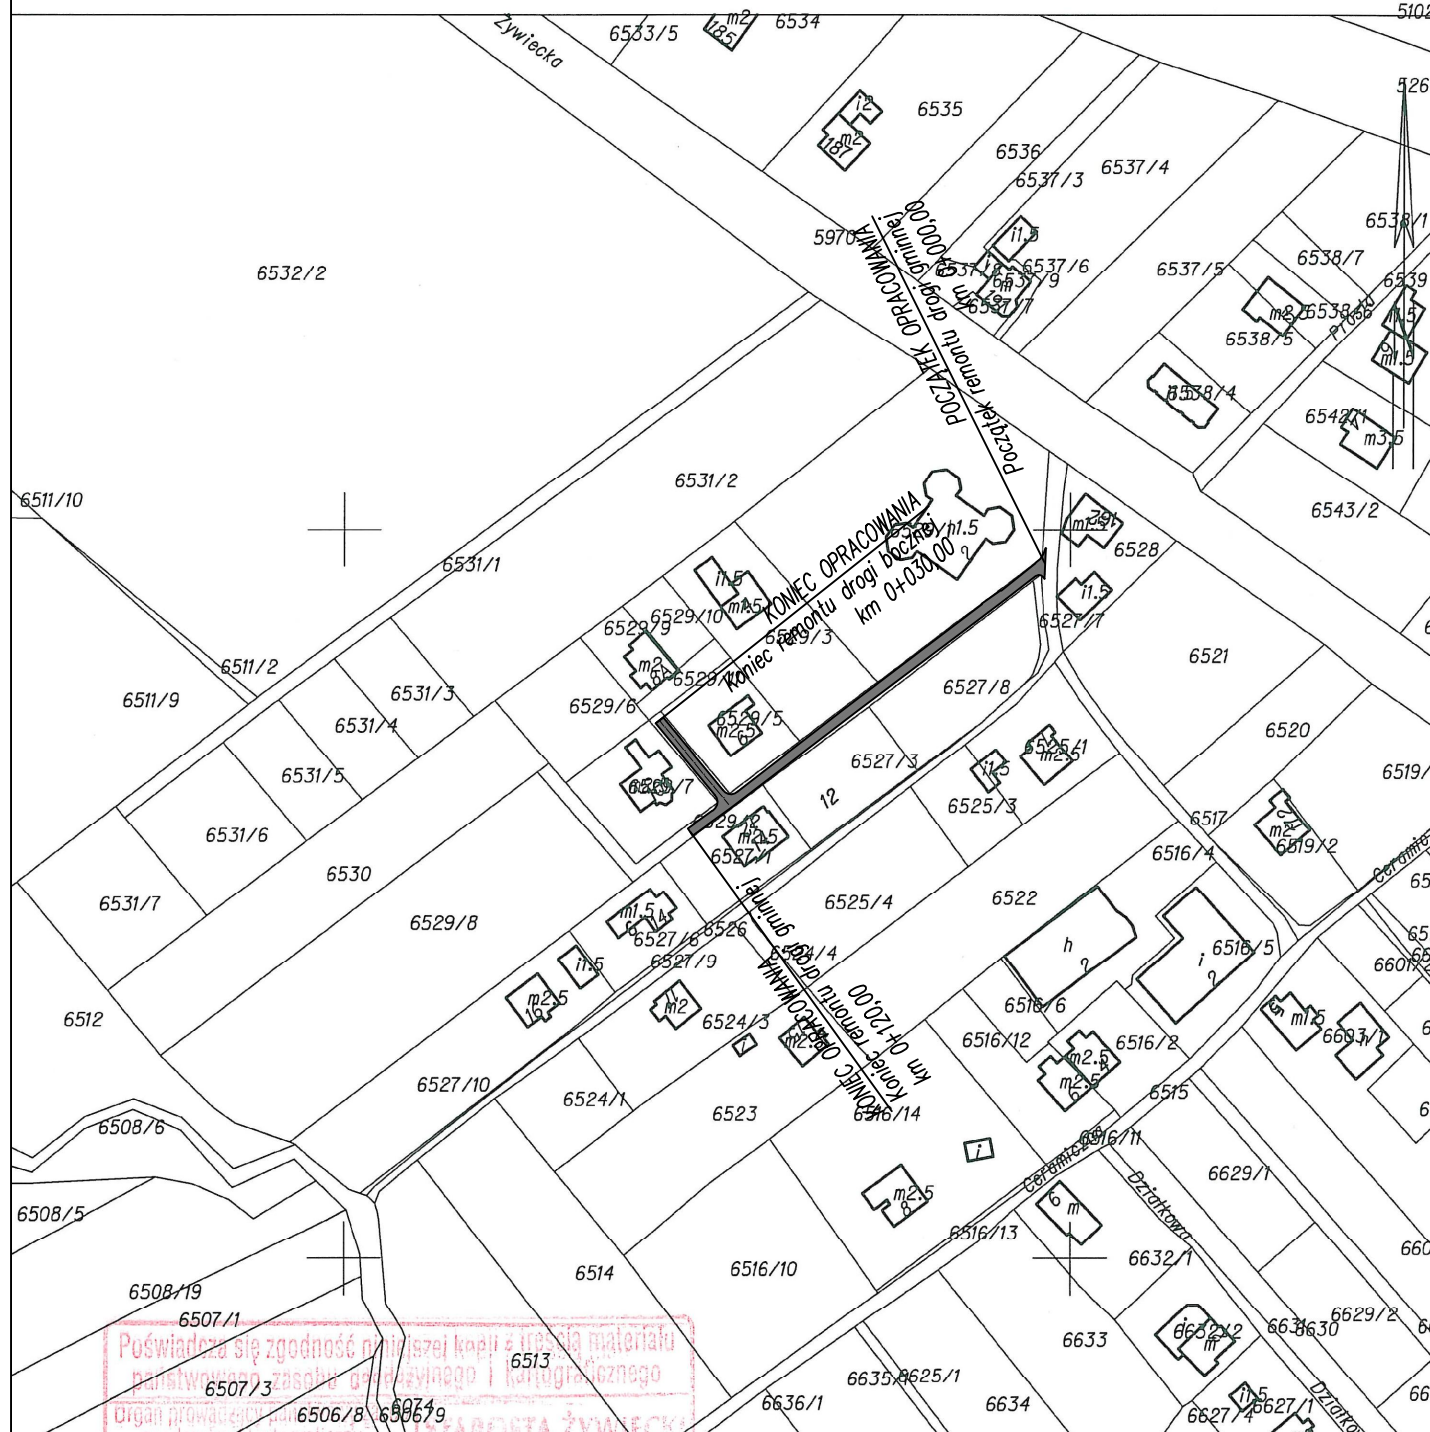

MAPA EWIDENCJI GRUNTÓW

SKALA 1:2000

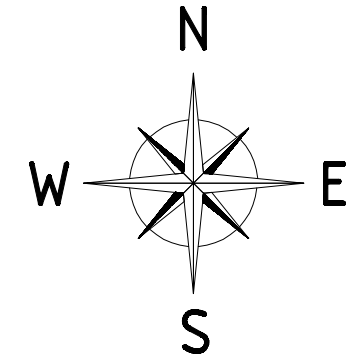

Żywiec dn. 2014-04-29
 Sporządził(a) wydruk: Adrian Orawczak

Żywiec dn. 2014-04-29
 Zatwierdził(a):

Identyfikator ewidencyjny materiału zasobu: P.2417

Data wykonania kopii: 25.06.2014

Imię, nazwisko i podpis osoby reprezentującej organ: [Signature]

LEGENDA:		
[Grey box] remont nawierzchni drogi gminnej		
pracownia projektowa KBN PROJEKT		TEMAT OPRACOWANIA: REMONT DROGI GMINNEJ UL. GAJOWA W ŁODYGOWICACH
LOKALIZACJA: DROGA GMINNA, DZIAŁKI NR 6529, 6526 - OBRĘB EWID. ŁODYGOWICE, JEDNOSTKA EWID. ŁODYGOWICE		
INWESTOR: GMINA ŁODYGOWICE 34-325 ŁODYGOWICE UL. PIŁSUDSKIEGO 75	RYS. NR D-2	
STADIUM: PROJEKT UPROSZCZONY	BRANŻA: DROGOWA	SKALA 1:2000
NAZWA RYSUNKU: MAPA EWIDENCJI GRUNTÓW		DATA: IV 2014 r.
PROJEKTOWAŁ: mgr inż. Tomasz Kotajny nr upr. SLK/1898/POOD/07 w specj. drogowej	PODPIS:	
AUTOR OPRACOWANIA: mgr inż. Arkadiusz Krzesak upr. nr SLK/2182/PWOK/08	PODPIS:	