
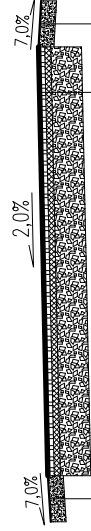


**Przekrój typowy na odcinku
od km 0+000,00 do km 0+066,00**

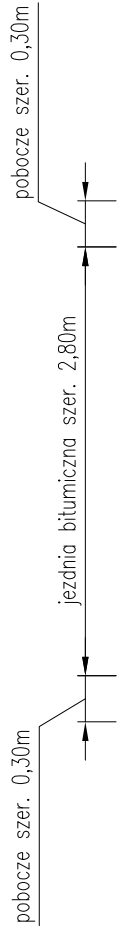

Pobocze z kruszywa łamanego 0/31,5mm stabilizowanego mechanicznie gr.10cm

Pobocze z kruszywa łamanego 0/31,5mm stabilizowanego mechanicznie gr.10cm

KONSTRUKCJA NAWIERZCHNI

Warstwa ścieralna – beton asfaltowy 0/11mm	4 cm
Warstwa wiążąca – beton asfaltowy 0/16mm	4 cm
Podbudowa zasadnicza z kruszywa łamanego 0/31,5mm stabilizowanego mechanicznie	20 cm
Korytowanie i profilowanie istn. podbudowy do wymaganych rzędnych	

**Przekrój typowy na odcinku
od km 0+066,00 do km 0+120,00
oraz droga boczna od km 0+000,00 do km 0+030,00**



Pobocze z kruszywa łamanego 0/31,5mm stabilizowanego mechanicznie gr.10cm

Pobocze z kruszywa łamanego 0/31,5mm stabilizowanego mechanicznie gr.10cm

KONSTRUKCJA NAWIERZCHNI

Warstwa ścieralna – beton asfaltowy 0/11mm	4 cm
Warstwa wiążąca – beton asfaltowy 0/16mm	4 cm
Podbudowa zasadnicza z kruszywa łamanego 0/31,5mm stabilizowanego mechanicznie	20 cm
Korytowanie i profilowanie istn. podbudowy do wymaganych rzędnych	

UWAGI:

- początek i koniec nawierzchni wysokościowo do stanu istniejącego
- istniejące wazy studzienek kanalizacyjnych występujących w pasie drogi gminnej należy wyregulować i dostosować wysokościowo do nowej niwelety jezdni oraz pochyleni podłużnych i poprzecznych nawierzchni

pracownia projektowa KBN PROJEKT		TEMAT OPRACOWANIA: REMONT DRUGI GMINNEJ UL. GAJOWA W ŁODYGOWICACH	
LOKALIZACJA: DROGA GMINNA, DZIAŁKI NR 6529, 6526 - OBREB EWID. ŁODYGOWICE, JEDNOSTKA EWID. ŁODYGOWICE			
INWESTOR:	GMINA ŁODYGOWICE	RYS. NR	D-3
STADIUM:	34-325 ŁODYGOWICE UL. PIŁSUDSKIEGO 75	BRANŻA:	DROGOWA
NAZWA RYSUNKU:	PROJEKT UPROSZCZONY	SKALA 1:50	
PRZEKROJE TYPOWE			
PROJEKTOWAŁ:	mgr inż. Tomasz Kotajny nr upr. SLK/1898/POOD/07 w specj. drogowej	DATA:	IV 2014 r.
AUTOR OPRACOWANIA:	mgr inż. Arkadiusz Krzesak upr. nr SLK/2182/PWOK/08	PODPIS:	