



Województwo: śląskie
 Powiat: żywiecki
 Jednostka ewidencyjna: Łodygowice 241708_2
 Obręb: Łodygowice 0002

KOPIA MAPY ZASADNICZEJ
 obr. Łodygowice 0002; dz. 6529/5
 Sekcje mapy: 172.341.121.1

SKALA 1:1000

PLAN SYTUACYJNY

SKALA 1:1000

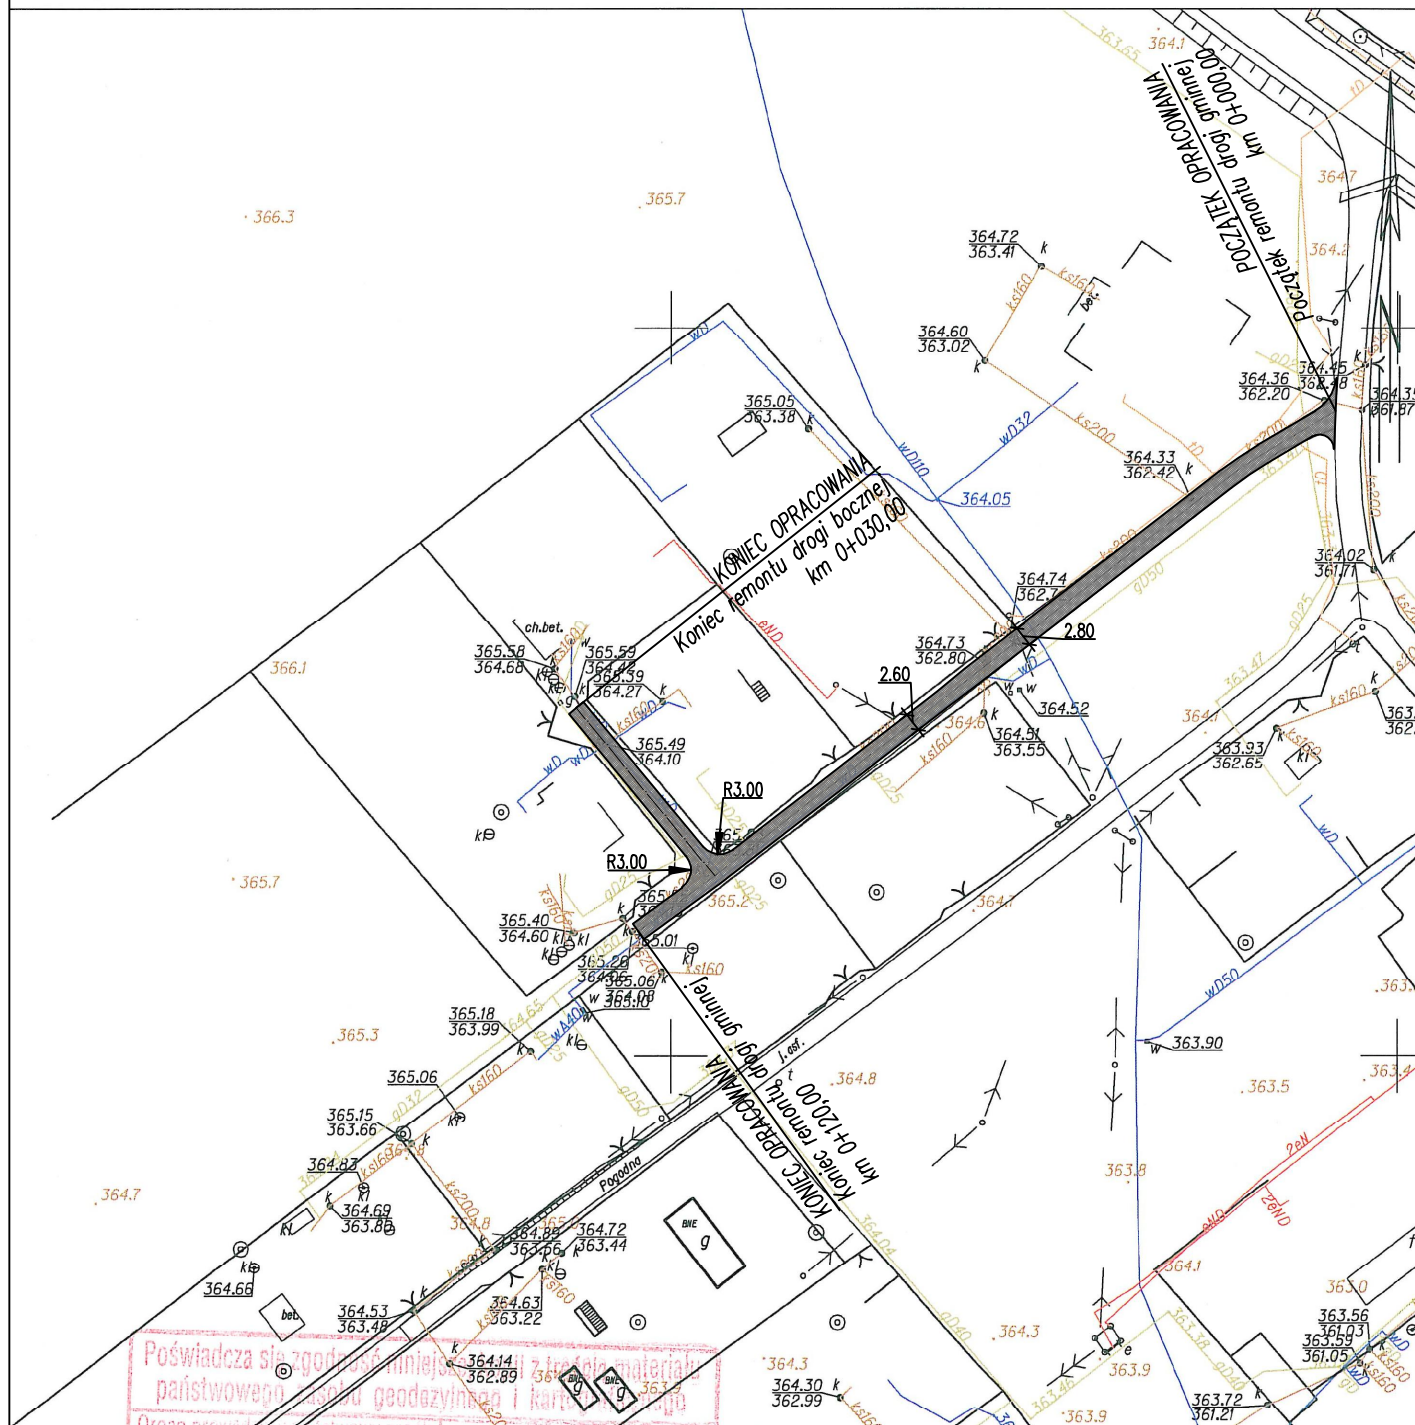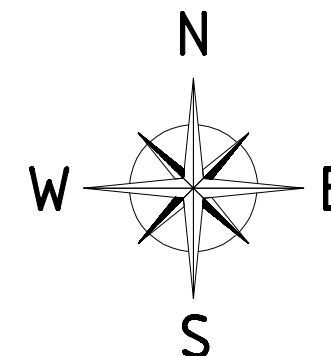

Zywiec dn. 2014-04-29
 Sporządził(a) wydruk: Adrian Orawczak
 Nazwa materiału zasobu

Żywiec dn. 2014-04-29
 Zatwierdził(a):

Organ prowadzący państwowy zasób geodezyjny i kartograficzny
 STAROSTA ŻYWIECKI
 Nazwa materiału zasobu: MAPA ZASADNICZA
 Identyfikator ewidencyjny materiału zasobu: R2417
 Data wykonania kopii: 29.04.2014
 Imię, nazwisko i podpis osoby reprezentującej organ: [Podpis]

LEGENDA:		TEMAT OPRACOWANIA:	
[Symbol] remont nawierzchni drogi gminnej		REMONT DROGI GMINNEJ UL. GAJOWA W ŁODYGOWICACH	
pracownia projektowa KBN PROJEKT		LOKALIZACJA: DROGA GMINNA, DZIAŁKI NR 6529, 6526 - OBRĘB EWID. ŁODYGOWICE, JEDNOSTKA EWID. ŁODYGOWICE	
INWESTOR:	GMINA ŁODYGOWICE 34-325 ŁODYGOWICE UL. PIŁSUDSKIEGO 75	RYS. NR	D-1
STADIUM:	PROJEKT UPROSZCZONY	BRANŻA:	DROGOWA
NAZWA RYSUNKU: PLAN SYTUACYJNY		SKALA 1:1000	
DATA: IV 2014 r.		DATA: IV 2014 r.	
PROJEKTOWAŁ:	mgr inż. Tomasz Kotajny nr upr. SLK/1898/POOD/07 w specj. drogowej	PODPIS:	
AUTOR OPRACOWANIA:	mgr inż. Arkadiusz Krzesak upr. nr SLK/2182/PWOK/08	PODPIS:	