




**Przekrój typowy na odcinku
od km 0+000,00 do km 0+080,00
od km 0+099,00 do km 0+281,00**

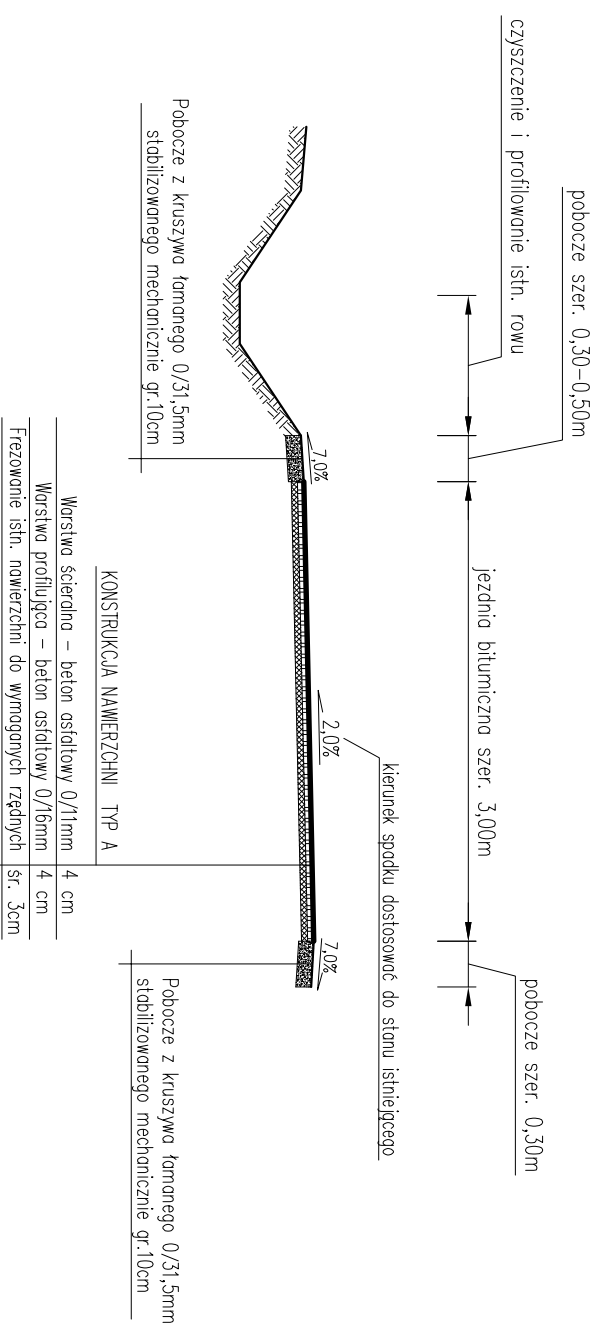

**Przekrój typowy na odcinku
od km 0+281,00 do km 0+517,00**

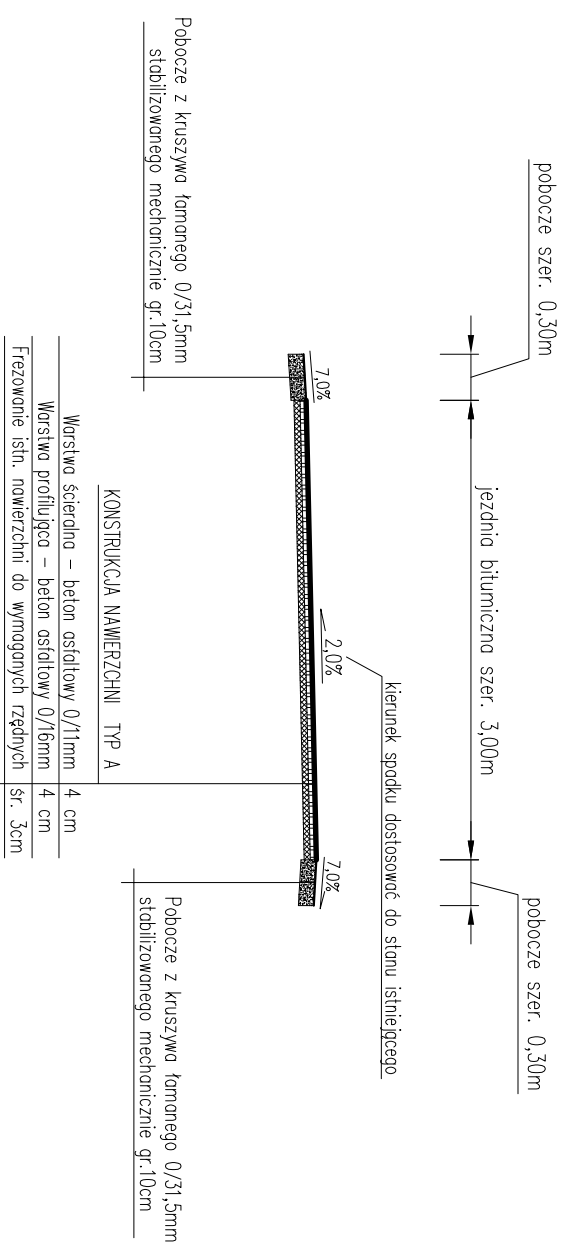

**Przekrój typowy na odcinku
od km 0+080,00 do km 0+099,00**

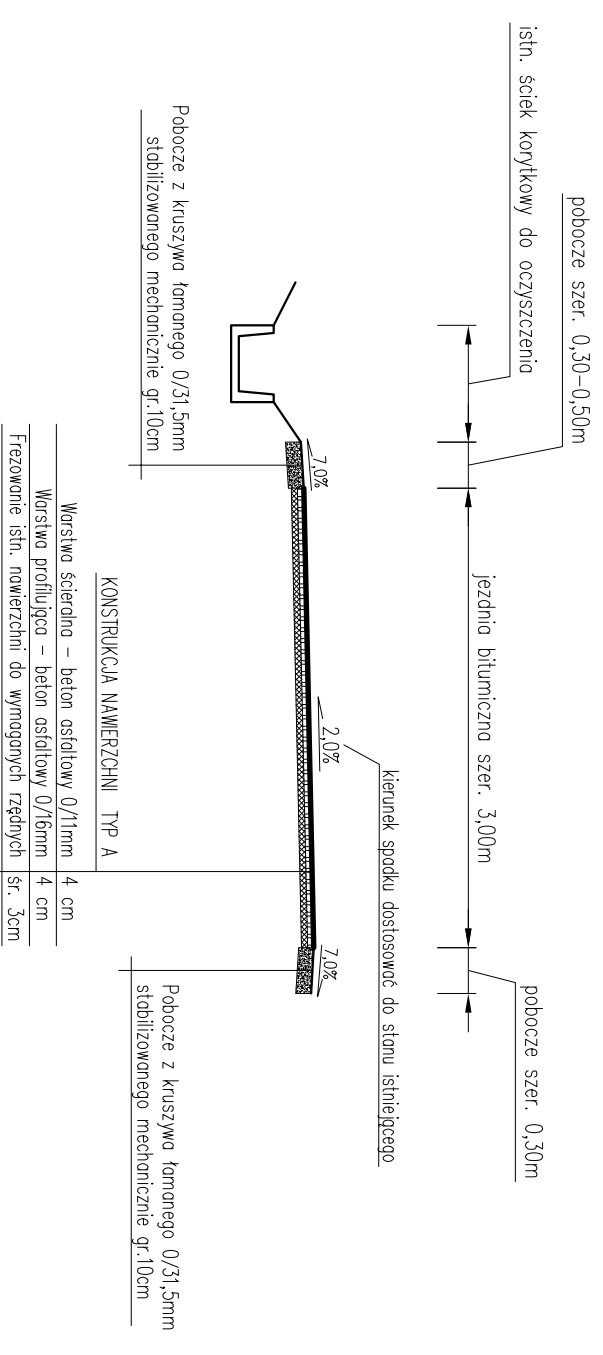

UWAGI:
– początek i koniec nawierzchni wysokościowo do stanu istniejącego
– istniejące wloty studzienek kanalizacyjnych występujących w posie drogi gminnej należy wyregulować i dostosować wysokościowo do nowej niwelety jezdni oraz podchylen podłużnych i poprzecznych nawierzchni

TEMAT OPRACOWANIA:
REMONT DRUGI GMINNEJ
UL. JODŁOWA W ŁODYGOWICACH

LOKALIZACJA:
DROGA GMINNA, DZIAŁKI NR 757, 566 - OBRĘB EWID. ŁODYGOWICE,
JEDNOSTKA EWID. ŁODYGOWICE

INWESTOR: GMINA ŁODYGOWICE
STADIUM: PROJEKT UPROSZCZONY

BRANŻA: DROGOWA
NAZWA RYSUNKU: PRZEKROJE TYPOWE - CZĘŚĆ 1

PROJEKTOWAŁ: mgr inż. Tomasz Kolańczyk
AUTOR OPRACOWANIA: mgr inż. Arkadiusz Krzesak

DATA: IV 2014 r.
PODPIŚC:
SKALA: 1:50

RYŚ. NR: D-3