


**Przekrój typowy na odcinku
od km 0+517,00 do km 0+650,00**

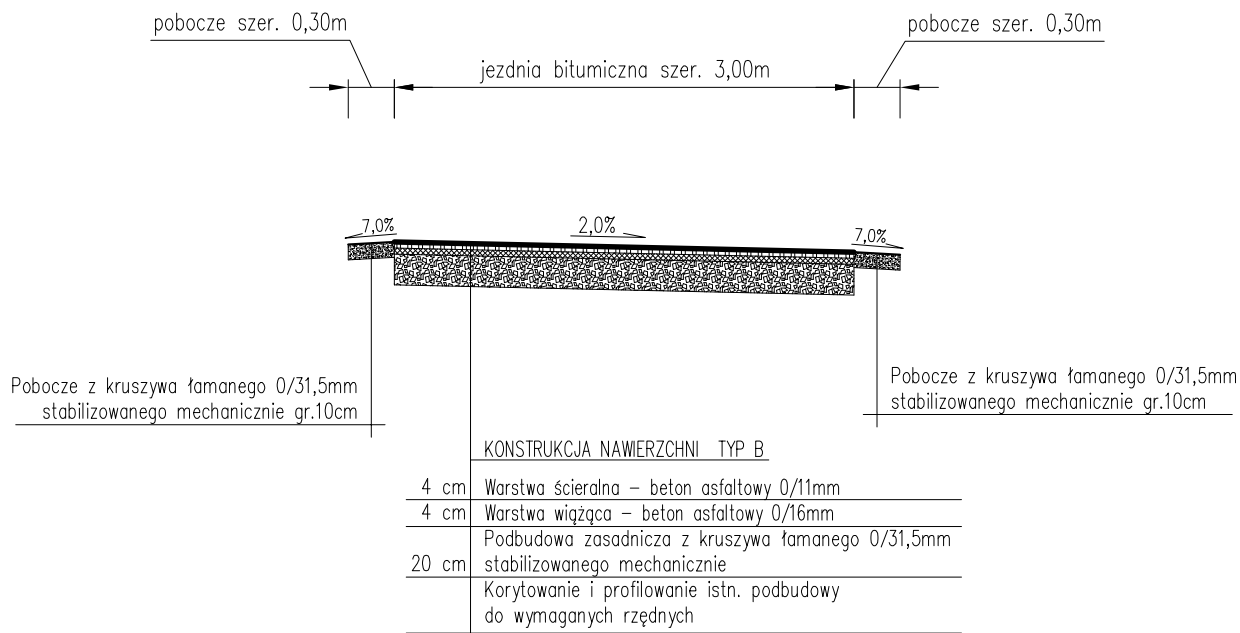

UWAGI:

- początek i koniec nawiązać wysokościowo do stanu istniejącego
- istniejące włazy studzienek kanalizacyjnych występujących w pasie drogi gminnej należy wyregulować i dostosować wysokościowo do nowej niwelety jezdni oraz pochyleń podłużnych i poprzecznych nawierzchni

pracownia projektowa KBN PROJEKT	TEMAT OPRACOWANIA: REMONT DROGI GMINNEJ UL. JODŁOWA W ŁODYGOWICACH
LOKALIZACJA: DROGA GMINNA, DZIAŁKI NR 757, 566 - OBRĘB EWID. ŁODYGOWICE, JEDNOSTKA EWID. ŁODYGOWICE	
INWESTOR: GMINA ŁODYGOWICE 34-325 ŁODYGOWICE UL. PIŁSUDSKIEGO 75	RYŚ. NR D-4
STADIUM: PROJEKT UPROSZCZONY	BRANŻA: DROGOWA
SKALA 1:50	
NAZWA RYSUNKU: PRZEKROJE TYPOWE - CZĘŚĆ 2	
DATA: IV 2014 r.	
PROJEKTOWAŁ: mgr inż. Tomasz Kotajny nr upr. SLK/1898/POOD/07 w specj. drogowej	PODPIS:
AUTOR OPRACOWANIA: mgr inż. Arkadiusz Krzesak upr. nr SLK/2182/PWOK/08	PODPIS: