


Województwo: śląskie
 Powiat: żywiecki
 Jednostka ewidencyjna: Łodygowice 241708_2
 Obręb: Pietrzykowice 0003


KOPIA MAPY ZASADNICZEJ
 obr. Pietrzykowice 0003: dz. 4176
 Sekcja mapy: 172.341.222.3

SKALA 1:1000

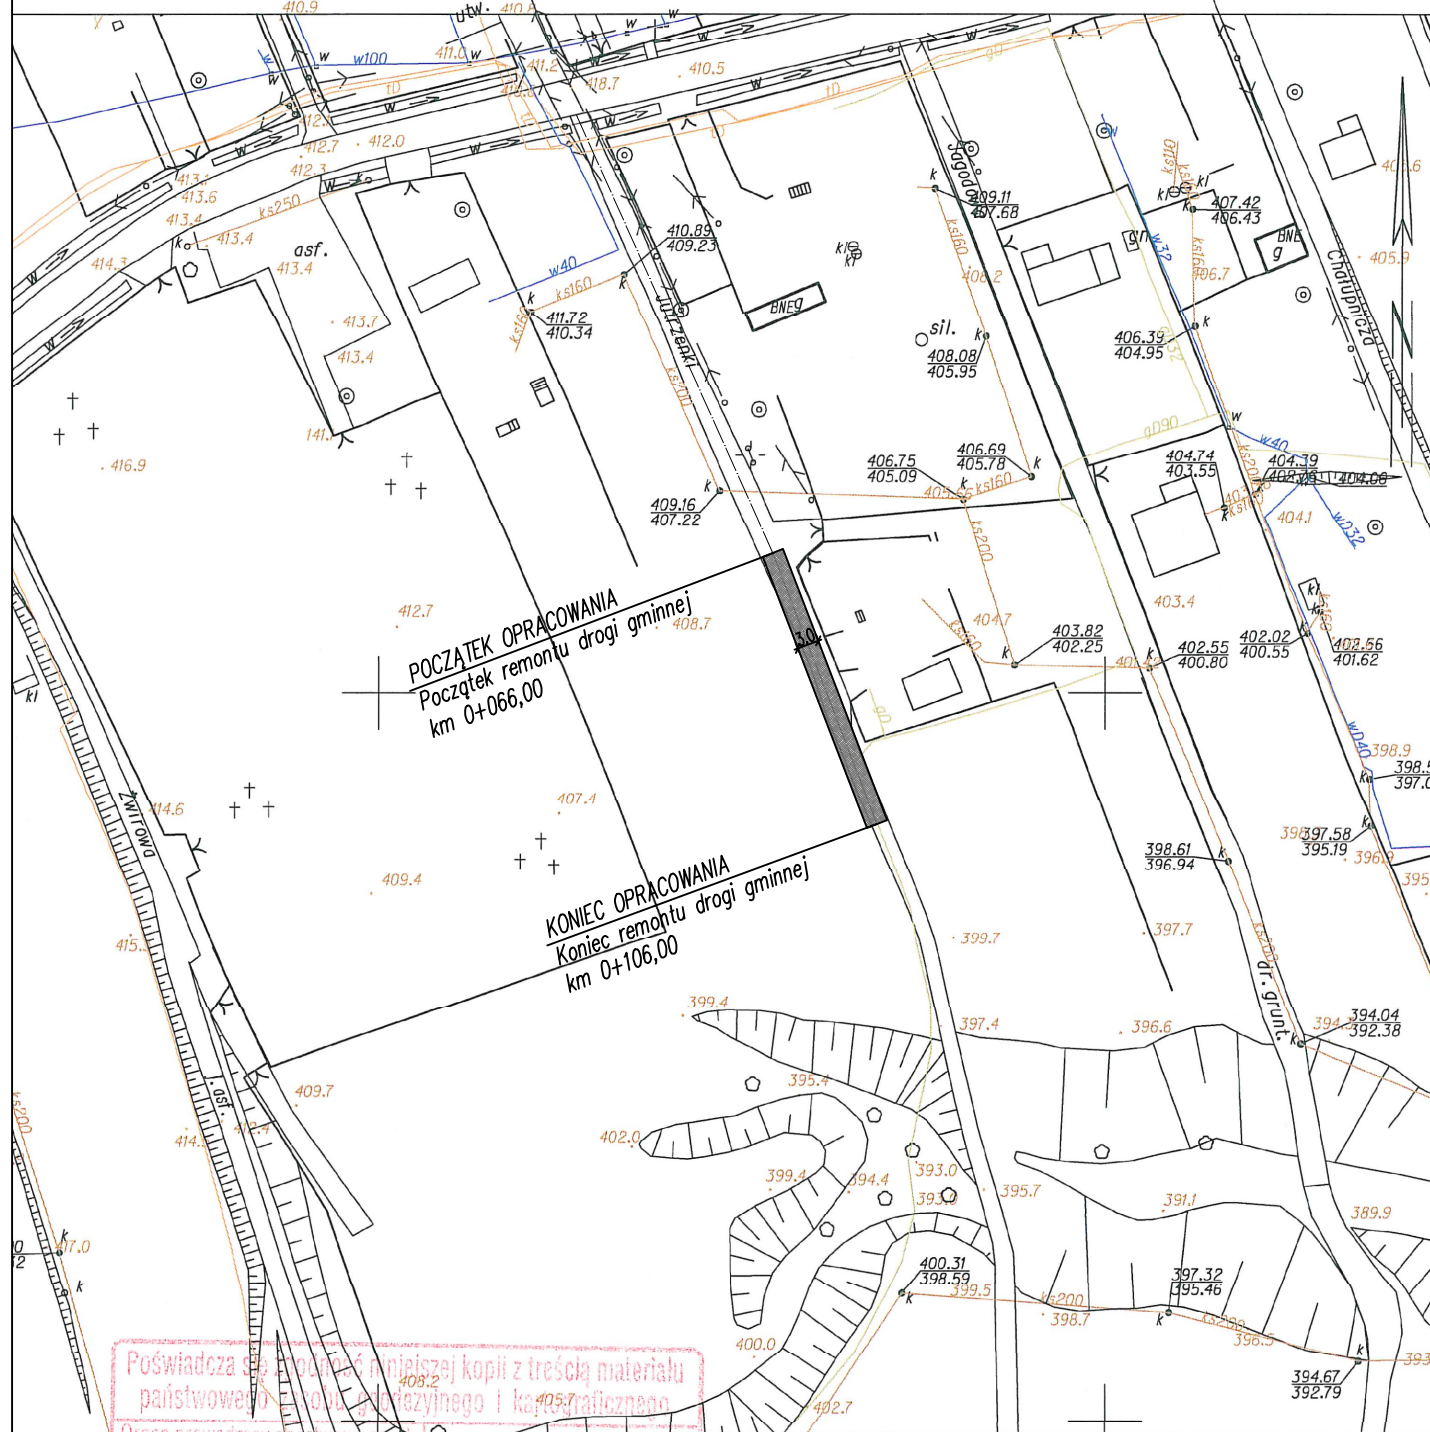

PLAN SYTUACYJNY

SKALA 1:1000

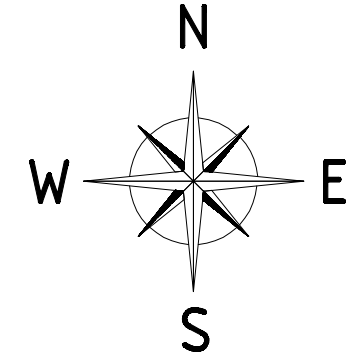

Poświadczam, że powyższa kopia z treścią materiału państwowego jest kopią wiarygodną i kartograficzną.

Organ prowadzący państwowy zasób kartograficzny
 Żywiec dn. 2014-04-29 kartograficzny
 Sporządził(a) wydruk: Adrian Orawczak
 Nazwa materiału zasobu: **STAROSTA ŻYWIECKI**
 Identyfikator ewidencyjny materiału zasobu: **MARIA ZBOJANNA**
 Data wykonania kopii: **R.2417**
 Imię, nazwisko i podpis osoby reprezentującej organ: **29.04.2014**

Żywiec dn. 2014-04-29
 Zatwierdził(a):

LEGENDA:	
	remont nawierzchni drogi gminnej
pracownia projektowa KBN PROJEKT	TEMAT OPRACOWANIA: REMONT DROGI GMINNEJ UL. JUTRZENKI W PIETRZYKOWICACH
LOKALIZACJA: DROGA GMINNA, DZIAŁKA NR 4196 - OBRĘB EWID. PIETRZYKOWICE, JEDNOSTKA EWID. ŁODYGOWICE	
INWESTOR: GMINA ŁODYGOWICE 34-325 ŁODYGOWICE UL. PIŁSUDSKIEGO 75	RYŚ. NR D-1
STADIUM: PROJEKT UPROSZCZONY	BRANŻA: DROGOWA
NAZWA RYSUNKU: PLAN SYTUACYJNY	
DATA: IV 2014 r.	
PROJEKTOWAŁ: mgr inż. Tomasz Kotajny nr upr. SLK/1898/POOD/07 w specj. drogowej	PODPIS:
AUTOR OPRACOWANIA: mgr inż. Arkadiusz Krzesak upr. nr SLK/2182/PWOK/08	PODPIS: