



Województwo: śląskie
Powiat: żywiecki
Jednostka ewidencyjna: Łodygowice 241708_2
Obręb: Łodygowice 0002

KOPIA MAPY EWIDENCYJNEJ
obr. Łodygowice 0002: dz. 3991, 4531
Sekcje mapy 000+0-0+000 i 000+0-0+000
341.023.3; 172.341.023.1

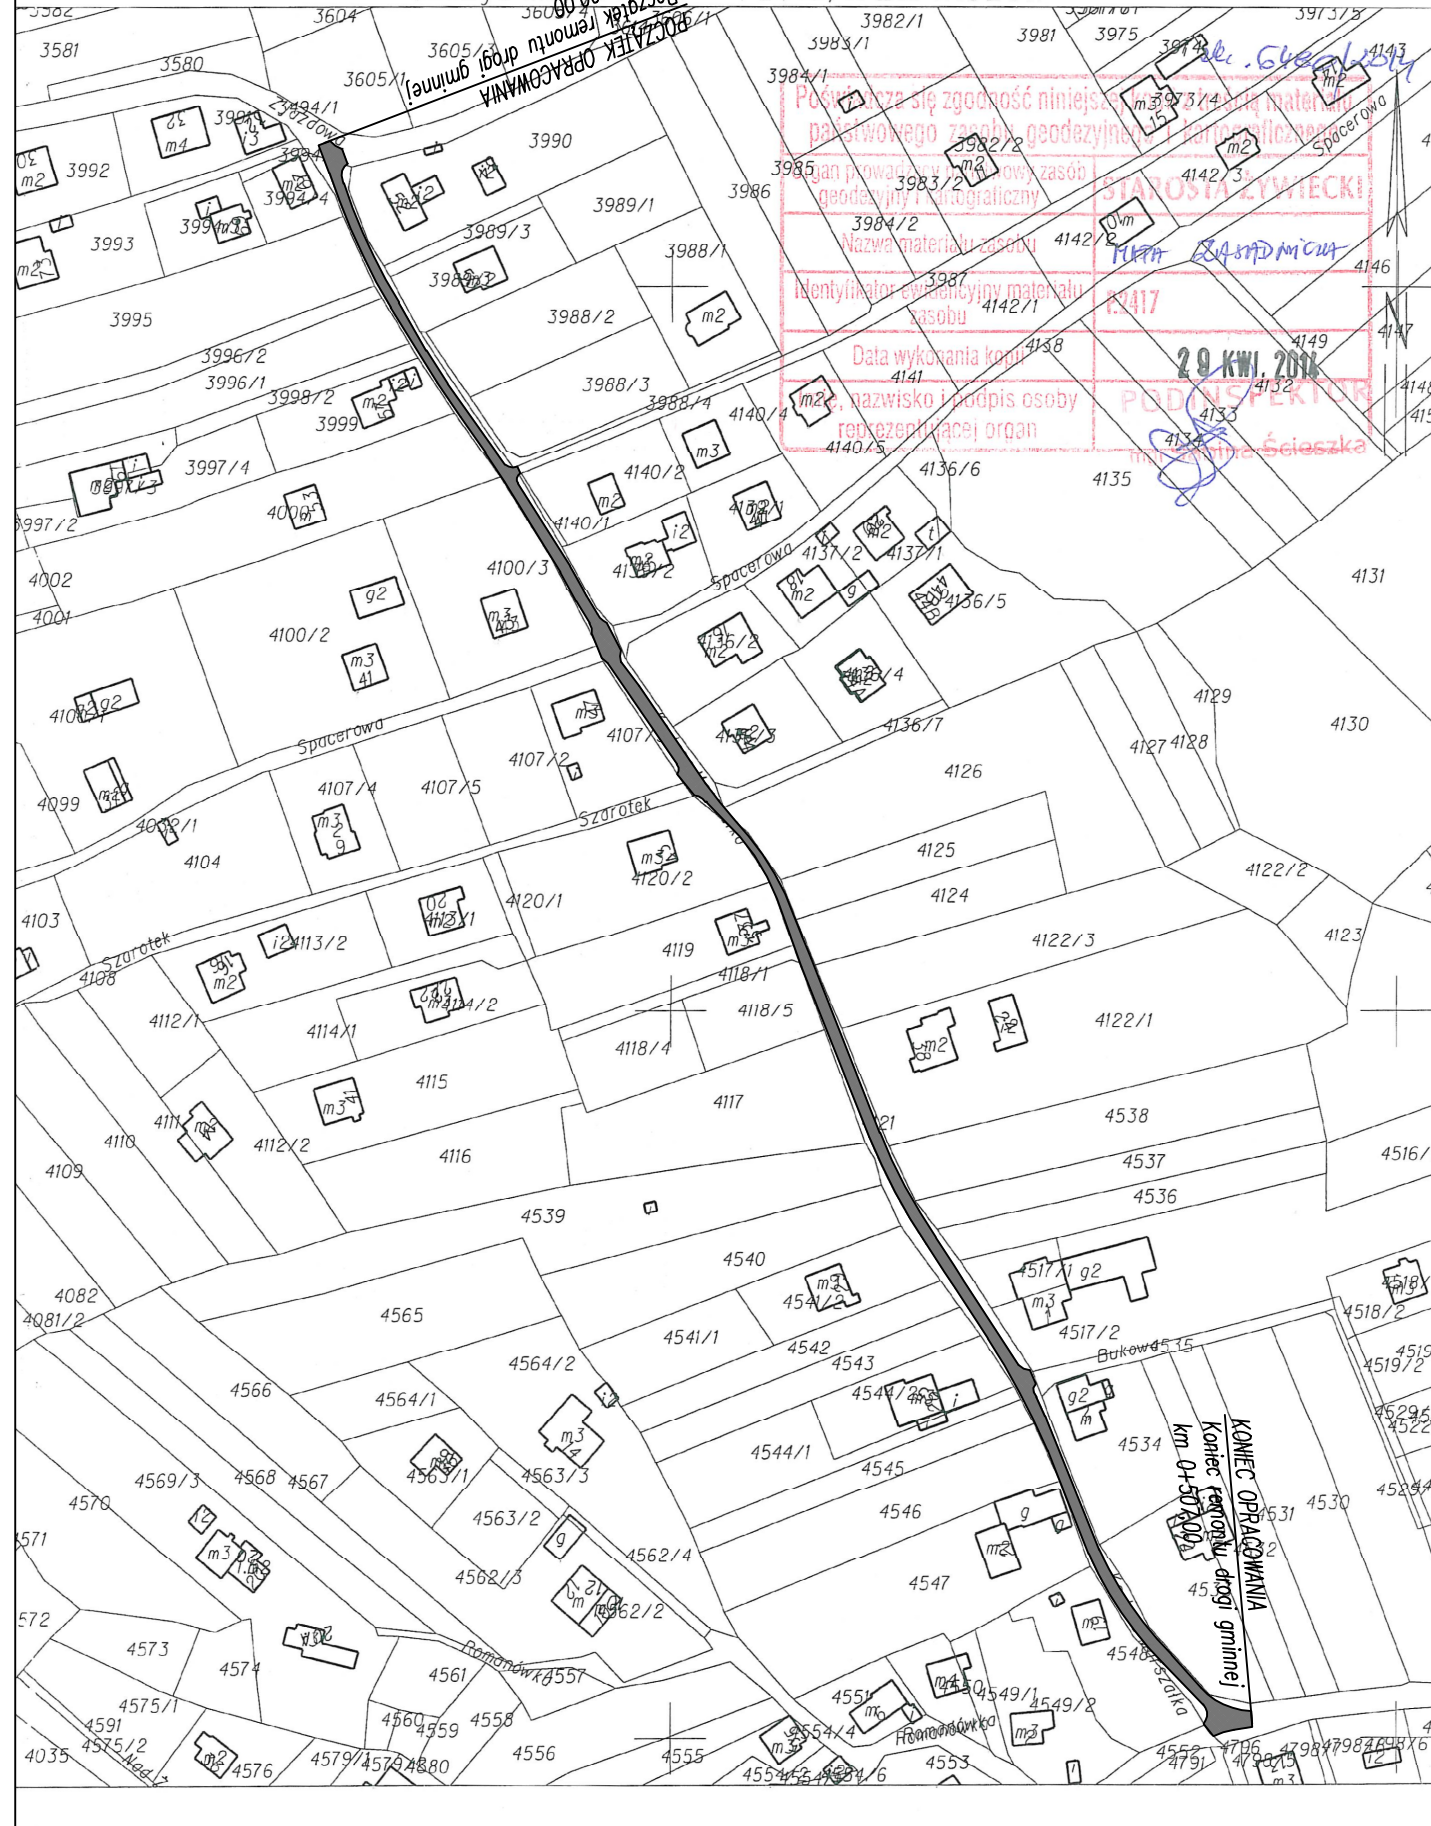

MAPA EWIDENCJI GRUNTÓW

SKALA 1:2000

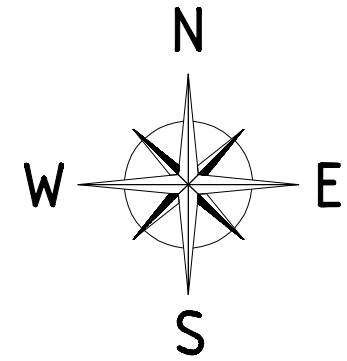

LEGENDA:

remont nawierzchni drogi gminnej

pracownia projektowa KBN PROJEKT		TEMAT OPRACOWANIA: REMONT DROGI GMINNEJ UL. KS. MARSZAŁKA W ŁODYGOWICACH	
LOKALIZACJA: DROGA GMINNA, DZIAŁKI NR 3494/1, 4121, 3987 - OBRĘB EWID. ŁODYGOWICE, JEDNOSTKA EWID. ŁODYGOWICE			
INWESTOR: GMINA ŁODYGOWICE 34-325 ŁODYGOWICE UL. PIŁSUDSKIEGO 75		RYS. NR D-2	
STADIUM: PROJEKT UPROSZCZONY		BRANŻA: DROGOWA	
NAZWA RYSUNKU: MAPA EWIDENCJI GRUNTÓW		SKALA 1:2000	
DATA: IV 2014 r.		DATA: IV 2014 r.	
PROJEKTOWAŁ: mgr inż. Tomasz Kotajny nr upr. SLK/1898/POOD/07 w specj. drogowej		PODPIS:	
AUTOR OPRACOWANIA: mgr inż. Arkadiusz Krzesak upr. nr SLK/2182/PWOK/08		PODPIS:	