




**Przekrój typowy na odcinku
od km 0+000,00 do km 0+162,00**

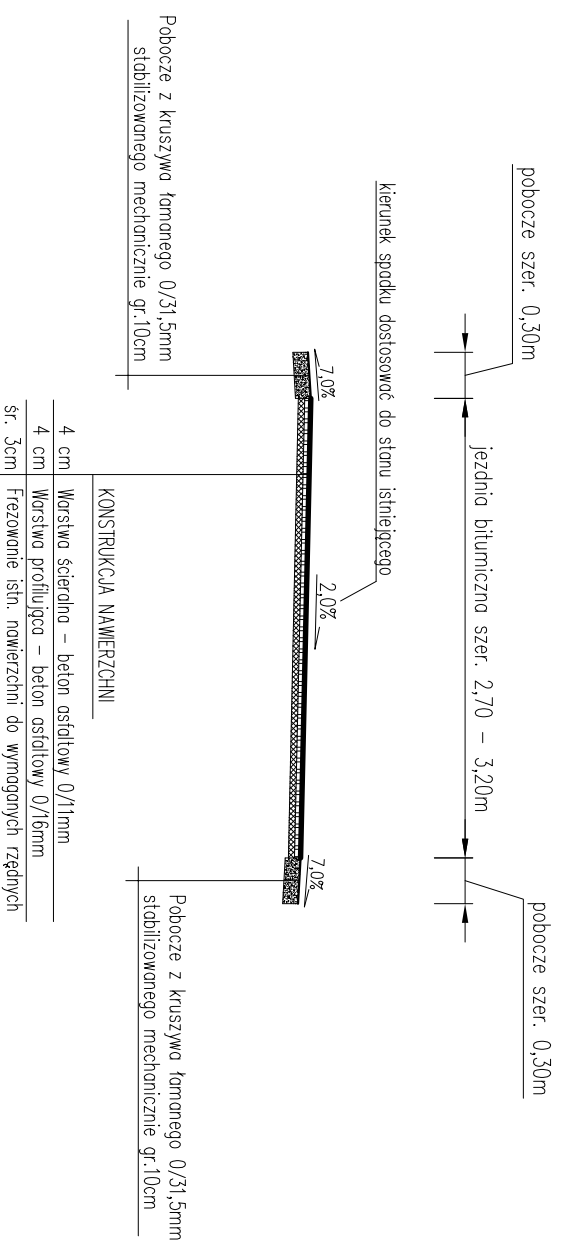

**Przekrój typowy na odcinku
od km 0+162,00 do km 0+209,00**

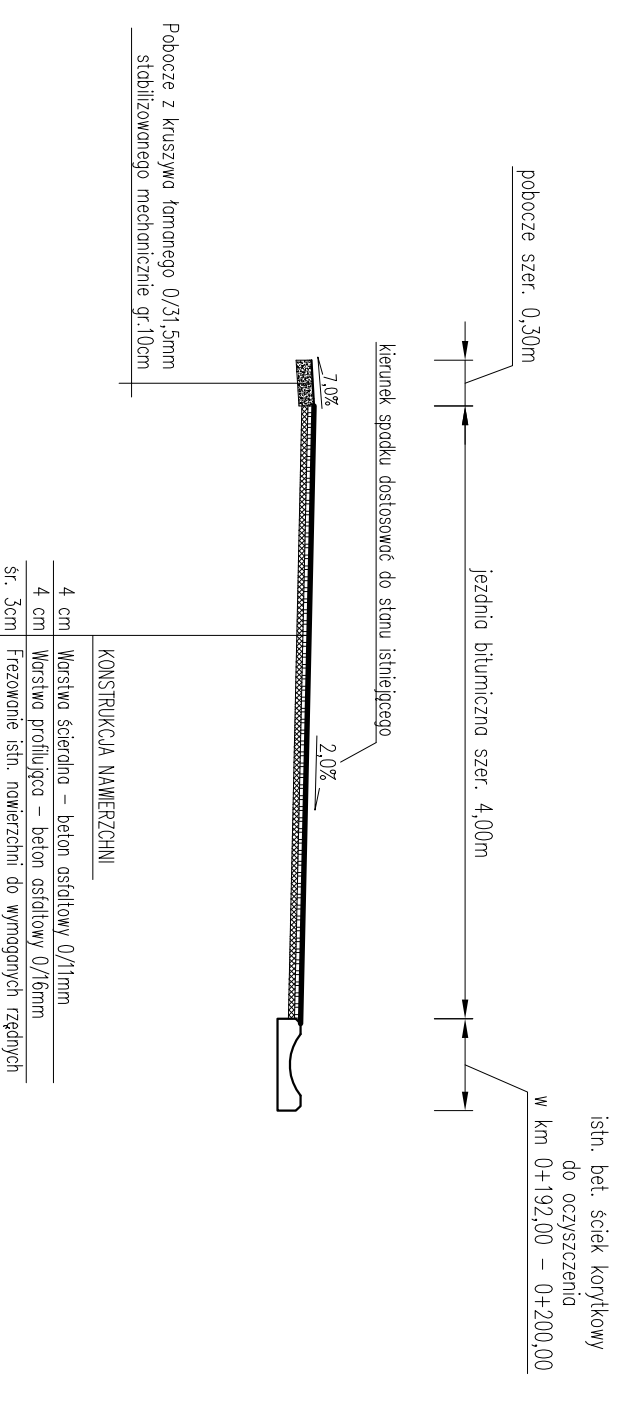

**Przekrój typowy na odcinku
od km 0+209,00 do km 0+236,00**

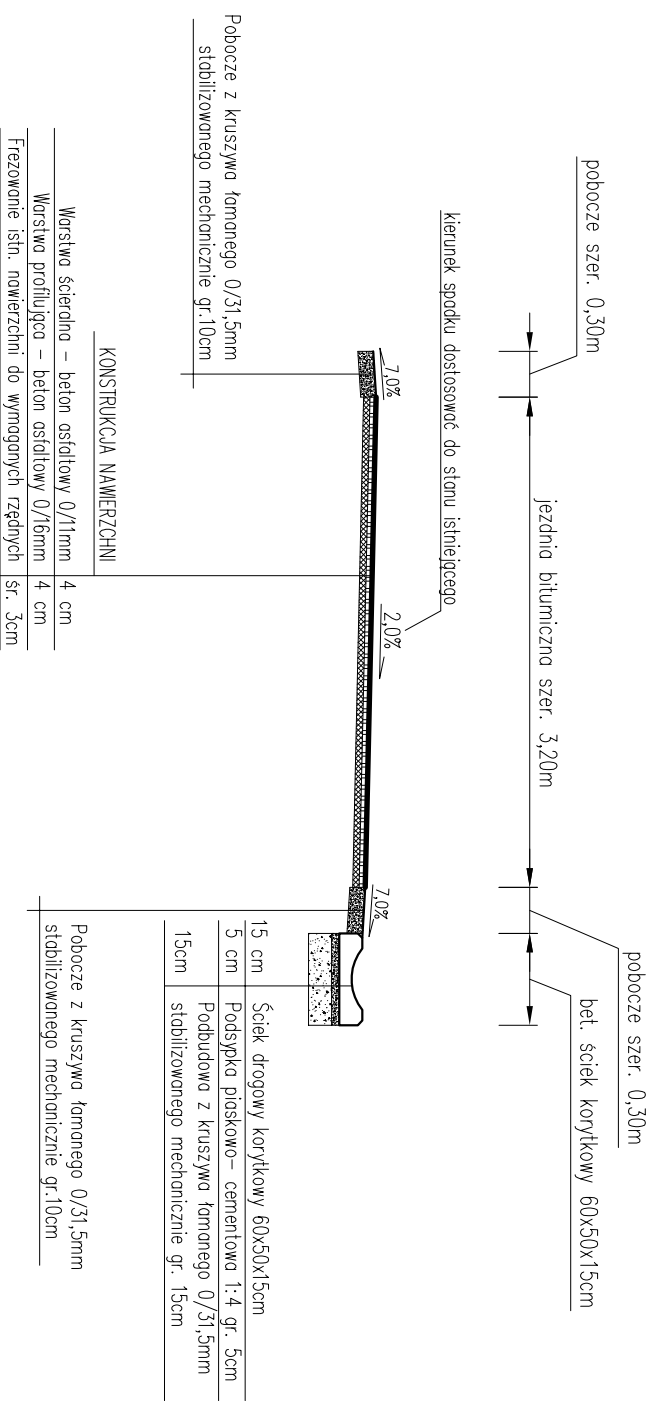

UWAGI:

- początek i koniec nawierzchni wysokościowo do stanu istniejącego,
- szerokość jezdni należy przyjąć zgodnie ze stanem istniejącym,
- istniejące wloty studzienek kanalizacyjnych występujących w posie drogi gminnej należy wyregulować i dostosować wysokościowo do nowej niwelety jezdni oraz podchylić podłużnych i poprzecznych nawierzchni.

pracownia projektowa
KBN PROJEKT

temat opracowania:
REMONT DROGI GMINNEJ
UL. KS. MARSZAŁKA W ŁODYGOWICACH

LOKALIZACJA:
DROGA GMINNA, DZIAŁKI NR 3494/1, 4121, 3987 - OBRĘB EWID. ŁODYGOWICE.

INWESTOR:
34-325 ŁODYGOWICE UL. PIŁSUDSKIEGO 75

GMINA ŁODYGOWICE
JEDNOSTKA EWID. ŁODYGOWICE

STADIUM:
PROJEKT UPROSZCZONY

BRANŻA:
DROGOWA

NAZWA RYSUNKU:
PRZEKROJE TYPOWE - CZĘŚĆ 1

PROJEKTOWAŁ:
mgr inż. Tomasz Kotajny

AUTOR
OPRACOWANIA:
mgr inż. Arkadiusz Krzesak

UPR. nr. SLK/182/P/WOK/08

DATA:
IV 2014 r.

SKALA 1:50

RYS. NR
D-3

PODPIS: