




**Przekrój typowy na odcinku
od km 0+236,00 do km 0+276,00**

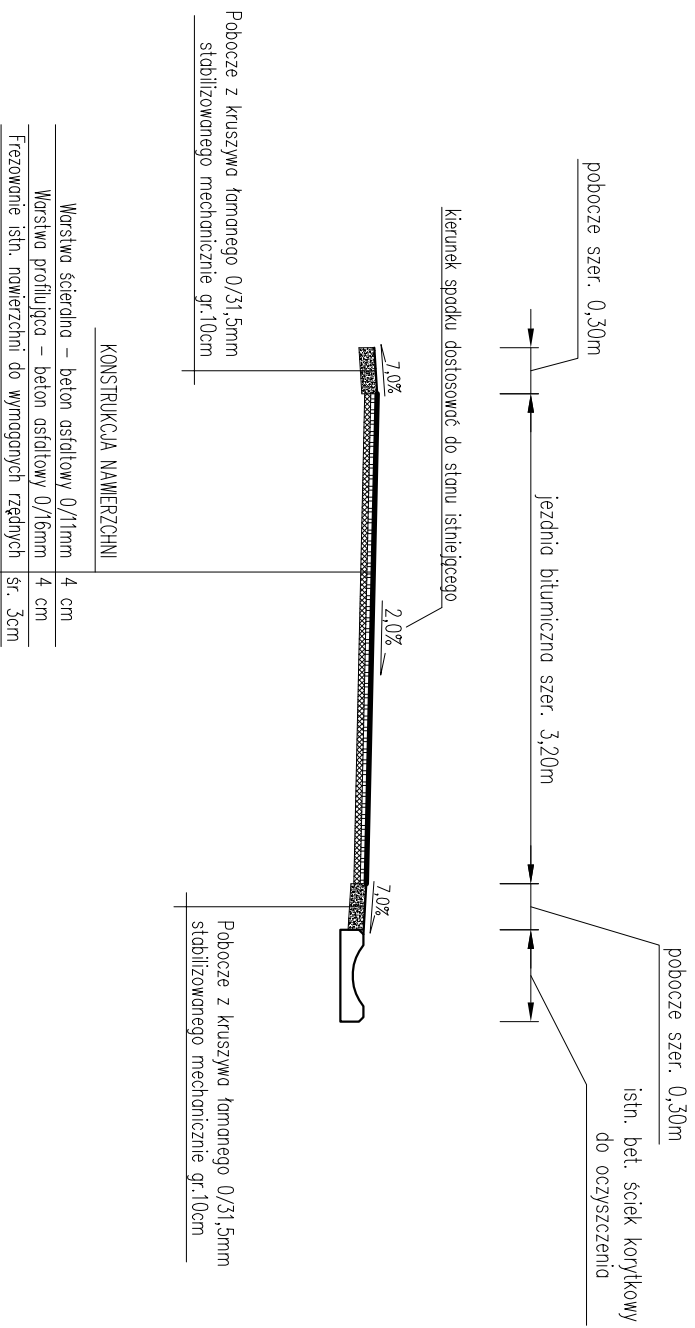

**Przekrój typowy na odcinku
od km 0+276,00 do km 0+290,00**

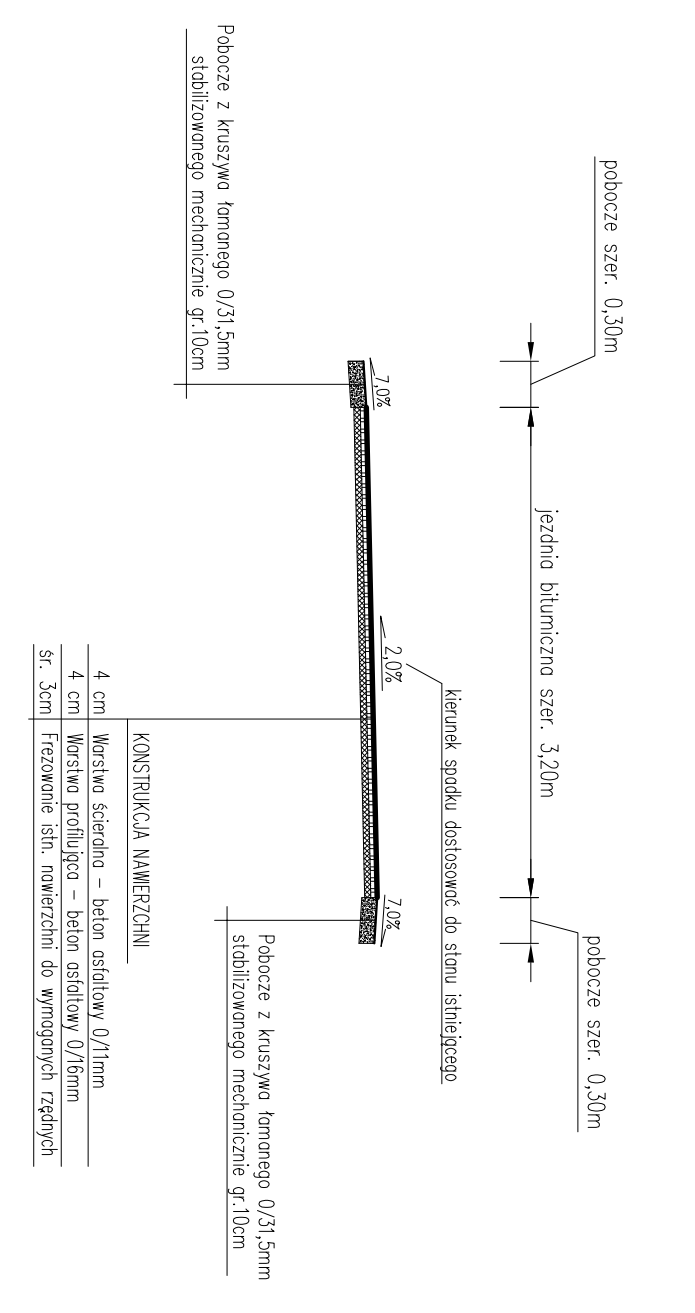

**Przekrój typowy na odcinku
od km 0+290,00 do km 0+507,00**

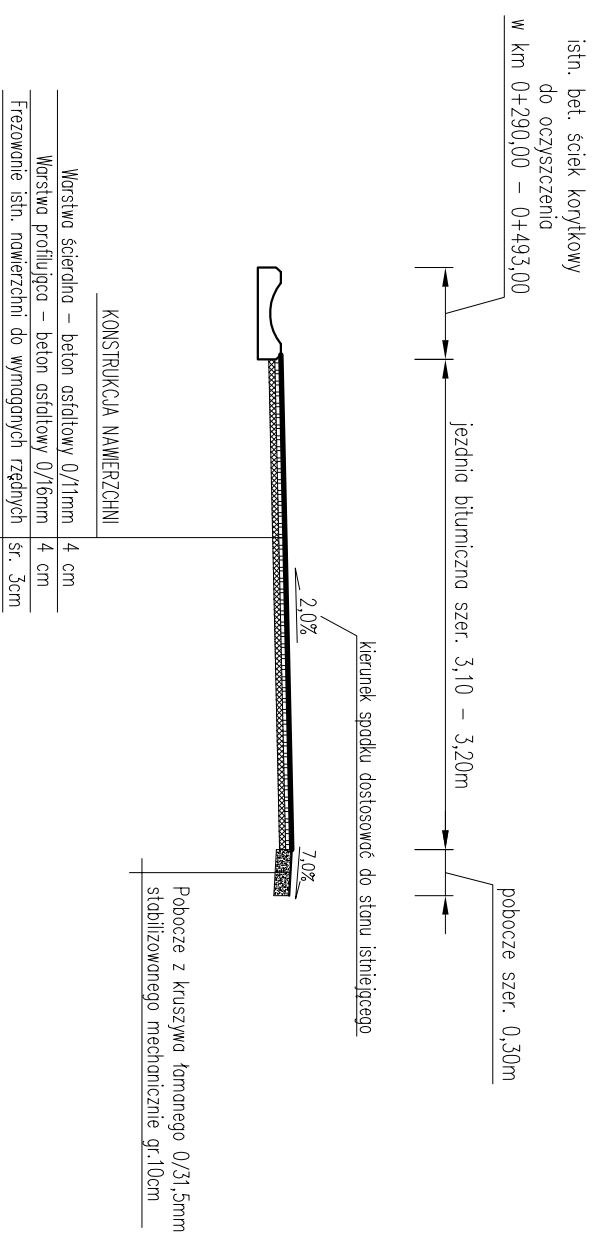

- UWAGI:**
- początek i koniec nawierzchni wysokościowo do stanu istniejącego,
 - szerokość jezdni należy przyjąć zgodnie ze stanem istniejącym,
 - istniejące wloty studzienek kanalizacyjnych występujących w posie drogi gminnej należy wyregulować i dostosować wysokościowo do nowej niwelety jezdni oraz podchylić podłużnych i poprzecznych nawierzchni.

pracownia projektowa
KBN PROJEKT
 TEMAT OPRACOWANIA:
 REMONT DROGI GMINNEJ
 UL. KS. MARSZAŁKA W ŁODYGOWICACH

LOKALIZACJA:
 DROGA GMINNA, DZIAŁKI NR 3494/1, 4121, 3987 - OBRĘB EWID. ŁODYGOWICE,
 JEDNOSTKA EWID. ŁODYGOWICE

INWESTOR:
 GMINA ŁODYGOWICE
 34-325 ŁODYGOWICE UL. PIŁSUDSKIEGO 75
 RYS. NR
D-4

STADIUM:
 PROJEKT UPROSZCZONY
 BRANŻA:
 DROGOWA
 SKALA 1:50

NAZWA RYSUNKU:
PRZEKROJE TYPOWE - CZĘŚĆ 2
 DATA:
 IV 2014 r.

PROJEKTOWAŁ:
 mgr inż. Tomasz Kolańczyk
 nr upr. SLK/1988/POOD/07 w specj. drogowej
 PODPIS:

AUTOR OPRACOWANIA:
 mgr inż. Arkadiusz Krzesak
 PODPIS:

upr. nr SLK/2182/PWOK/08