


Województwo: śląskie
 Powiat: żywiecki
 Jednostka ewidencyjna: Łodygowice 241708_2
 Obręb: Pietrzykowice 0003


KOPIA MAPY EWIDENCYJNEJ
 obr. Pietrzykowice 0003: dz. 3592/4
 Sekcje mapy: 172.343.012.1; 172.343.012.2

SKALA 1:2000

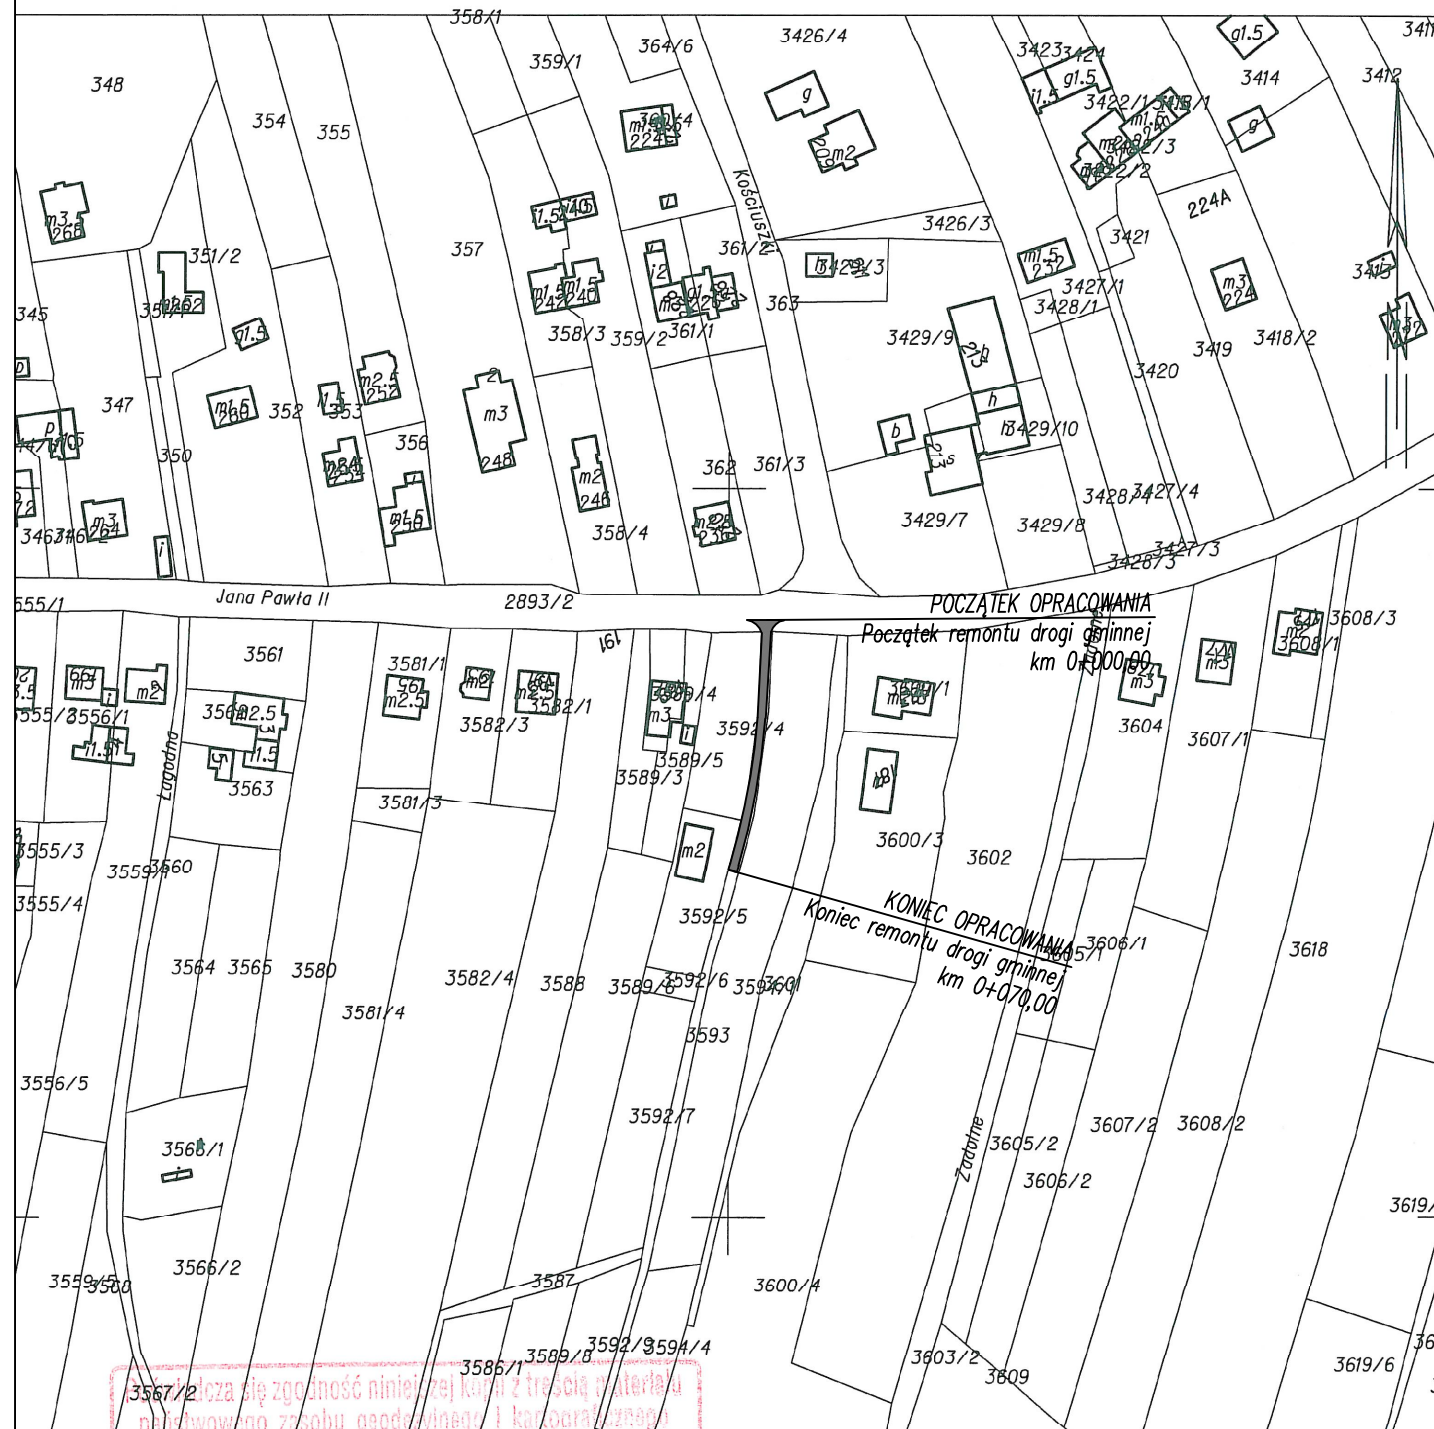

MAPA EWIDENCJI GRUNTÓW

SKALA 1:2000

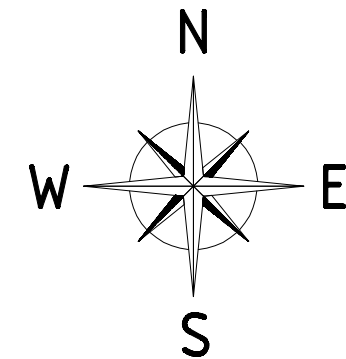

Żywiec dn. 2014-04-29
 Sporządził(a) wydruk: Adrian Orawczak

STAROSTA ŻYWIECKI

Żywiec dn. 2014-04-29
 Zatwierdził(a):

Nazwa materiału zasobu	Mapa ewidencyjna
Identyfikator ewidencyjny materiału zasobu	P2417
Data wykonania kopii	29.04.2014
Imię, nazwisko i podpis osoby reprezentującej organ	[Podpis]

LEGENDA:	
	remont nawierzchni drogi gminnej
pracownia projektowa KBN PROJEKT	TEMAT OPRACOWANIA: REMONT DROGI GMINNEJ UL. NAGIĘTEK W PIETRZYKOWICACH
LOKALIZACJA: DROGA GMINNA, DZIAŁKI NR 3593, 2893/2 - OBRĘB EWID. PIETRZYKOWICE, JEDNOSTKA EWID. ŁODYGOWICE	
INWESTOR: GMINA ŁODYGOWICE 34-325 ŁODYGOWICE UL. PIŁSUDSKIEGO 75	RYS. NR D-2
STADIUM: PROJEKT UPROSZCZONY	BRANŻA: DROGOWA
NAZWA RYSUNKU: MAPA EWIDENCJI GRUNTÓW	
PROJEKTOWAŁ: mgr inż. Tomasz Kotajny nr upr. SLK/1898/POOD/07 w specj. drogowej	DATA: IV 2014 r.
AUTOR OPRACOWANIA: mgr inż. Arkadiusz Krzesak upr. nr SLK/2182/PWOK/08	PODPIS: