



Województwo: śląskie
 Powiat: żywiecki
 Jednostka ewidencyjna: Łodygowice 241708_2
 Obręb: Pietrzykowice 0003

KOPIA MAPY ZASADNICZEJ
 obr. Pietrzykowice 0003: dz. 3592/4
 Sekcje mapy: 172.343.012

SKALA 1:1000

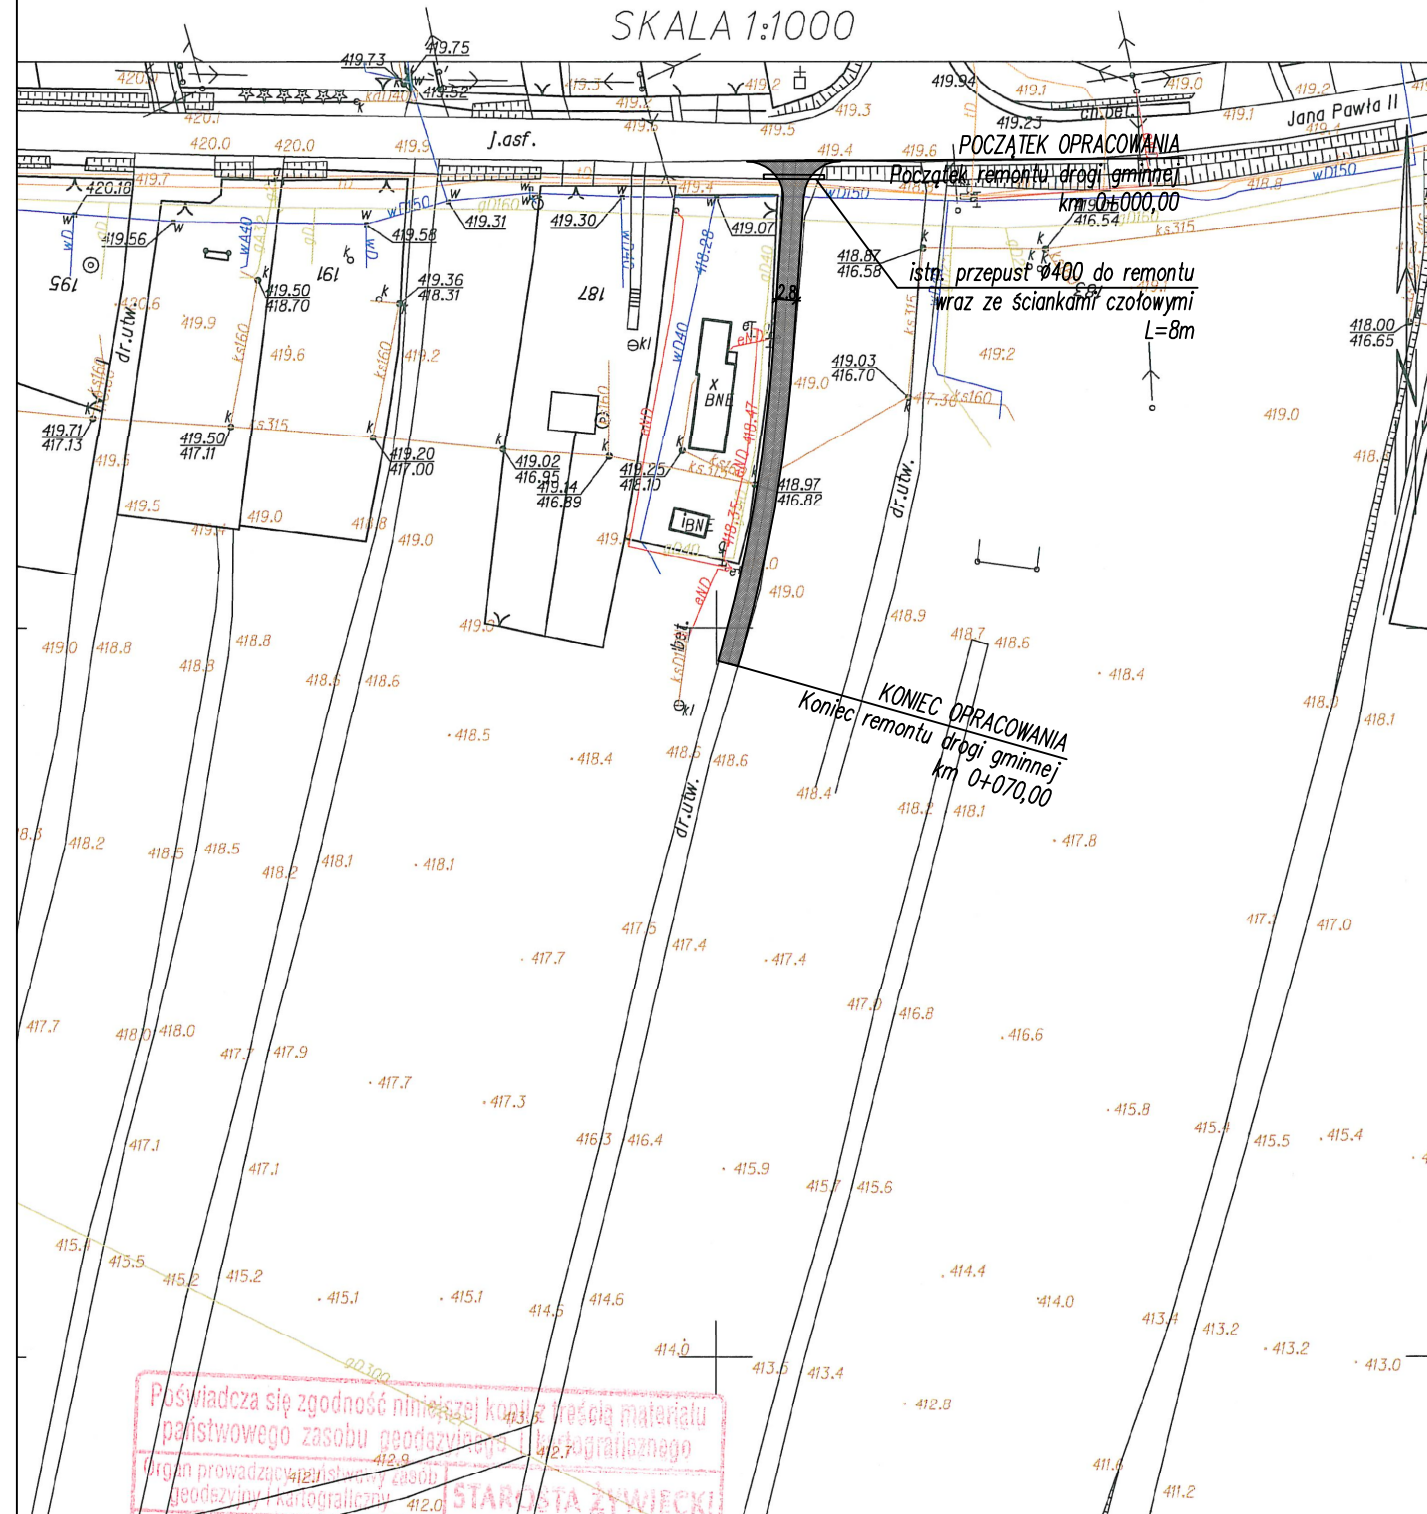

PLAN SYTUACYJNY
SKALA 1:1000

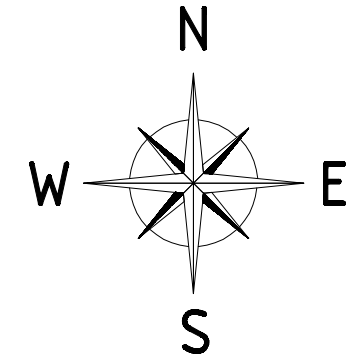

Poswiadcza się zgodność niniejszej kopii z treścią materiału państwowego zasobu geodezyjnego i kartograficznego
 Organ prowadzący państwowy zasób geodezyjny i kartograficzny
STAROSTA ŻYWIECKI
 Żywiec dn. 2014-04-29
 Sporządził(a) wydruk: Adrian Orawczak
 Identyfikator ewidencyjny materiału zasobu
 Data wykonania kopii
 Imię, nazwisko i podpis osoby reprezentującej organ

Żywiec dn. 2014-04-29
 Zatwierdził(a):

LEGENDA:

remont nawierzchni drogi gminnej

pracownia projektowa KBN PROJEKT		TEMAT OPRACOWANIA: REMONT DROGI GMINNEJ UL. NAGIETEK W PIETRZYKOWICACH	
LOKALIZACJA: DRÓGA GMINNA, DZIAŁKI NR 3593, 2893/2 - OBRĘB EWID. PIETRZYKOWICE, JEDNOSTKA EWID. ŁODYGOWICE			
INWESTOR:	GMINA ŁODYGOWICE 34-325 ŁODYGOWICE UL. PIŁSUDSKIEGO 75	RYS. NR	D-1
STADIUM:	PROJEKT UPROSZCZONY	BRANŻA:	DROGOWA
NAZWA RYSUNKU:		PLAN SYTUACYJNY	
		DATA:	IV 2014 r.
PROJEKTOWAŁ:	mgr inż. Tomasz Kotajny nr upr. SLK/1898/POOD/07 w specj. drogowej	PODPIS:	
AUTOR OPRACOWANIA:	mgr inż. Arkadiusz Krzesak upr. nr SLK/2182/PWOK/08	PODPIS:	