
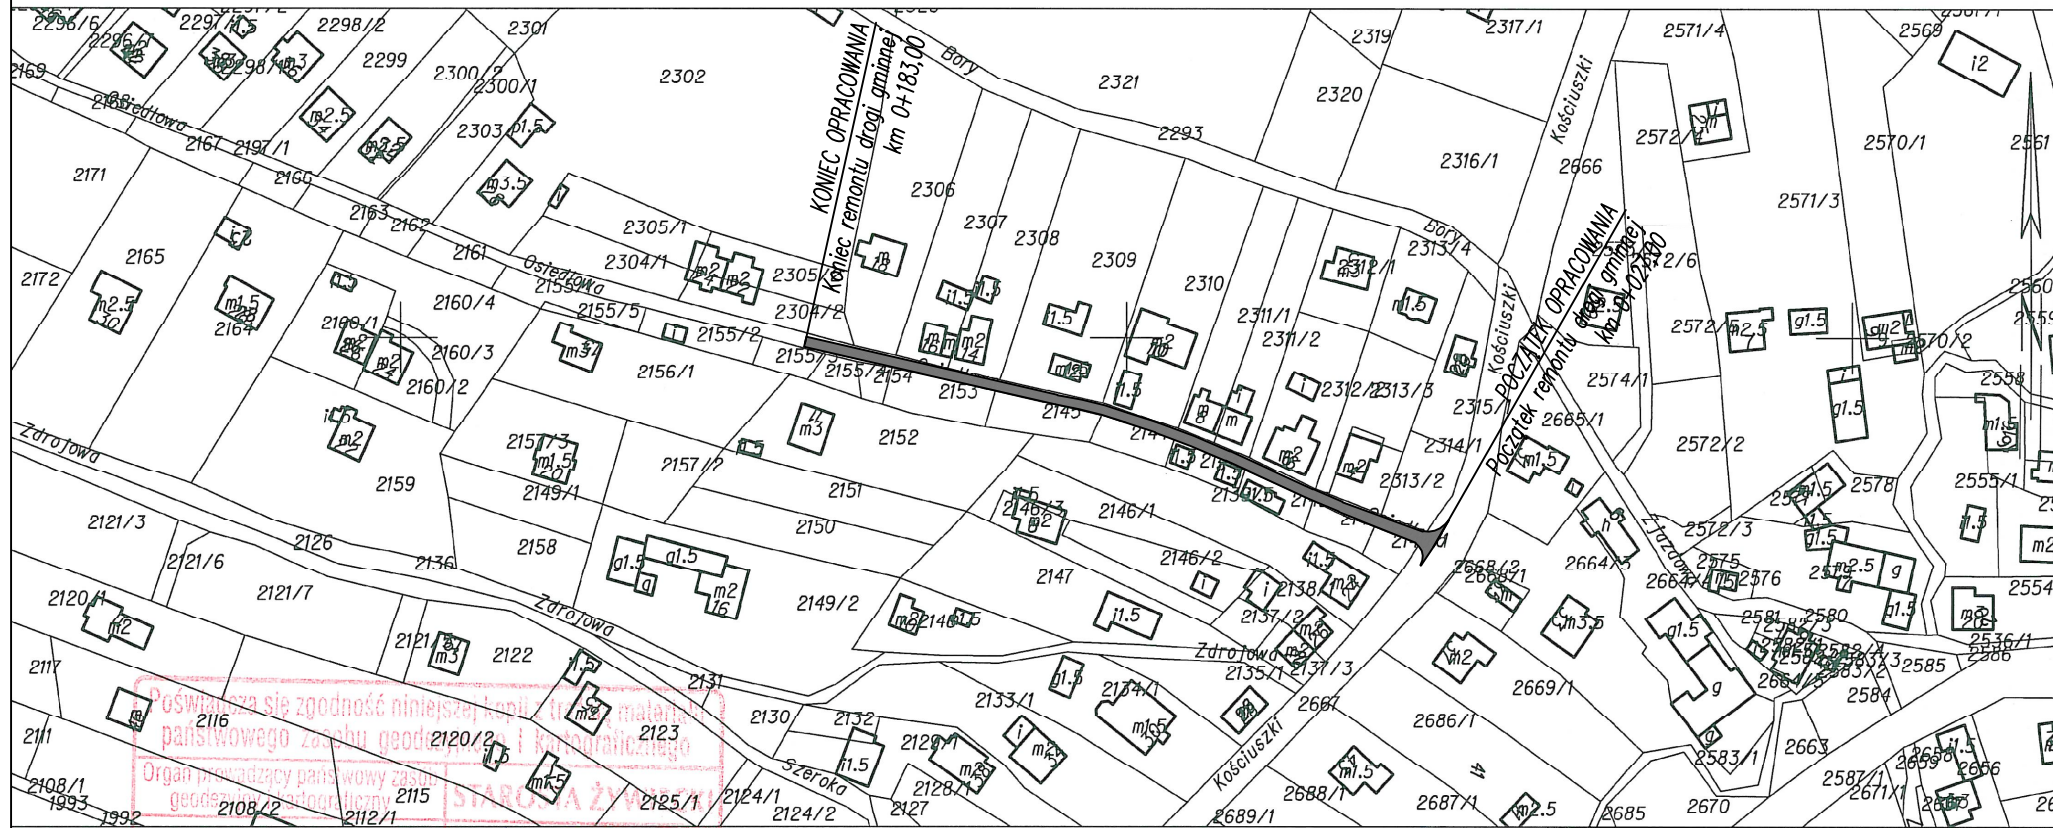


Województwo: śląskie
 Powiat: żywiecki
 Jednostka ewidencyjna: Łodygowice 241708_2
 Obręb: Pietrzykowice 0003

KOPIA MAPY EWIDENCYJNEJ
 obr. Pietrzykowice 0003: dz. 2145
 Sekcje mapy: 172.341.172.4
 SKALA 1:2000

MAPA EWIDENCJI GRUNTÓW
 SKALA 1:2000

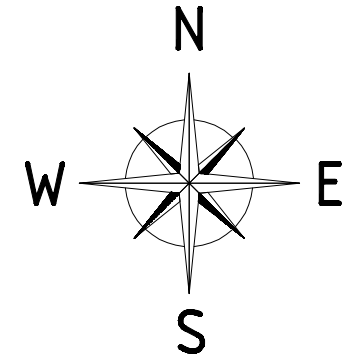

Żywiec dn. 2014-04-29
 Sporządził(a) wydruk: Adrian Orawezak
 Identyfikator ewidencyjny materiału zasobu: P2417
 Data wykonania kopii: 15.04.2016
 Imię, nazwisko i podpis osoby reprezentującej organ: [Signature]

Żywiec dn. 2014-04-29
 Zatwierdził(a):

LEGENDA:
 remont nawierzchni drogi gminnej

pracownia projektowa KBN PROJEKT	TEMAT OPRACOWANIA: REMONT DROGI GMINNEJ UL. OSIEDŁOWA W PIETRZYKOWICACH	
LOKALIZACJA: DROGA GMINNA, DZIAŁKI NR 2117/1, 2117/2 - OBRĘB EWID. PIETRZYKOWICE, JEDNOSTKA EWID. ŁODYGOWICE		
INWESTOR: GMINA ŁODYGOWICE 34-325 ŁODYGOWICE UL. PIŁSUDSKIEGO 75	RYS. NR D-2	
STADIUM: PROJEKT UPROSZCZONY	BRANŻA: DROGOWA	SKALA 1:2000
NAZWA RYSUNKU: MAPA EWIDENCJI GRUNTÓW		DATA: IV 2014 r.
PROJEKTOWAŁ: mgr inż. Tomasz Kotajny nr upr. SLK/1898/POOD/07 w specj. drogowej	PODPIS:	
AUTOR OPRACOWANIA: mgr inż. Arkadiusz Krzesak upr. nr SLK/2182/PWOK/08	PODPIS:	