Przekrój typowy na odcinku od km 0+000,00 do km 0+028,00

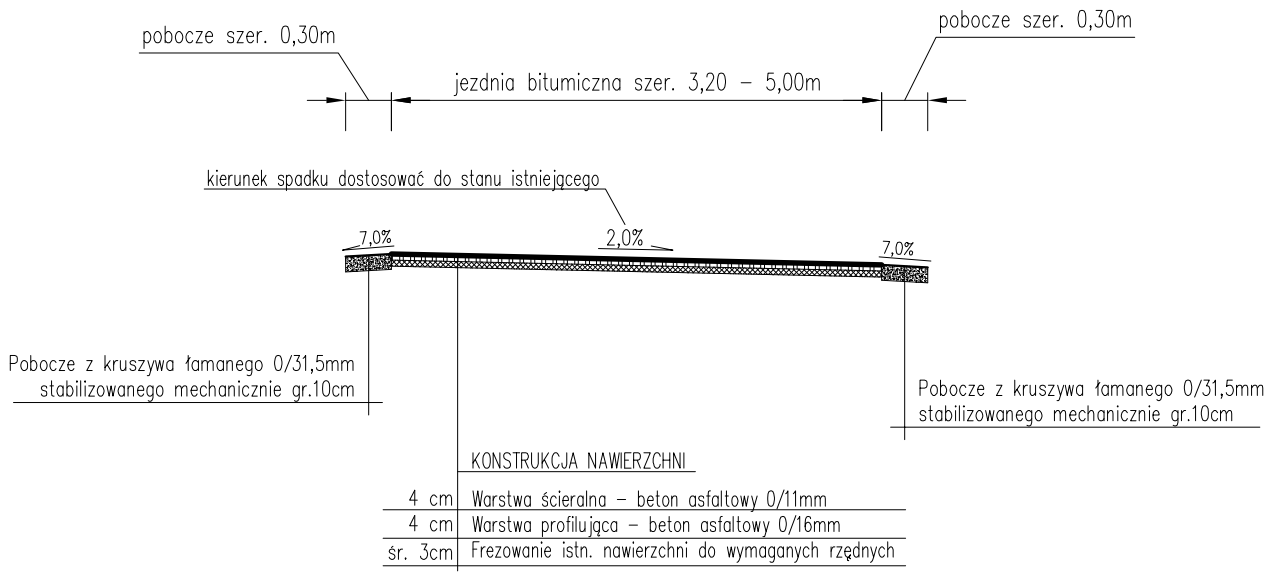

Przekrój typowy na odcinku od km 0+028,00 do km 0+183,00

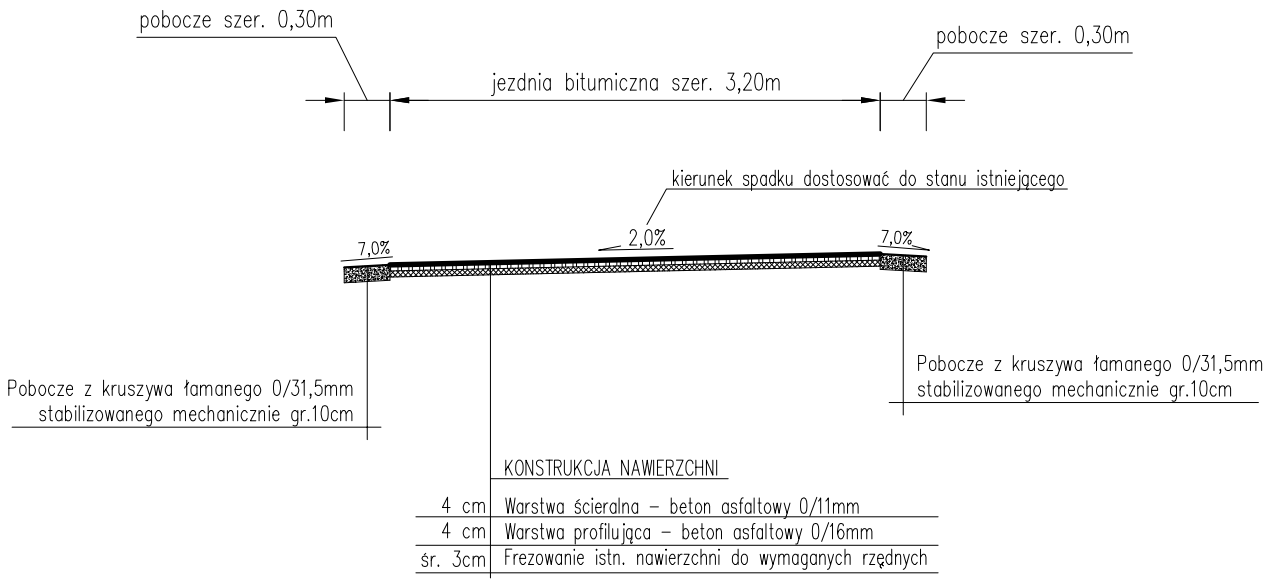

UWAGI:
– początek i koniec nawiązać wysokościowo do stanu istniejącego
– istniejące włazy studzienek kanalizacyjnych występujących w pasie drogi gminnej należy wyregulować i dostosować wysokościowo do nowej niwelety jezdni oraz pochyleń podłużnych i poprzecznych nawierzchni

pracownia projektowa KBN PROJEKT	TEMAT OPRACOWANIA: REMONT DROGI GMINNEJ UL. OSIEDLOWA W PIETRZYKOWICACH	
LOKALIZACJA: DROGA GMINNA, DZIAŁKI NR 2197/1, 2667 - OBRĘB EWID. PIETRZYKOWICE, JEDNOSTKA EWID. ŁODYGOWICE		
INWESTOR: GMINA ŁODYGOWICE 34-325 ŁODYGOWICE UL. PIŁSUDSKIEGO 75		RYS. NR D-3
STADIUM: PROJEKT UPROSZCZONY	BRANŻA: DROGOWA	SKALA 1:50
NAZWA RYSUNKU: PRZEKROJE TYPOWE		DATA: IV 2014 r.
PROJEKTOWAŁ:	mgr inż. Tomasz Kotajny nr upr. SLK/1898/POOD/07 w specj. drogowej	PODPIS:
AUTOR OPRACOWANIA:	mgr inż. Arkadiusz Krzesak upr. nr SLK/2182/PWOK/08	PODPIS: