
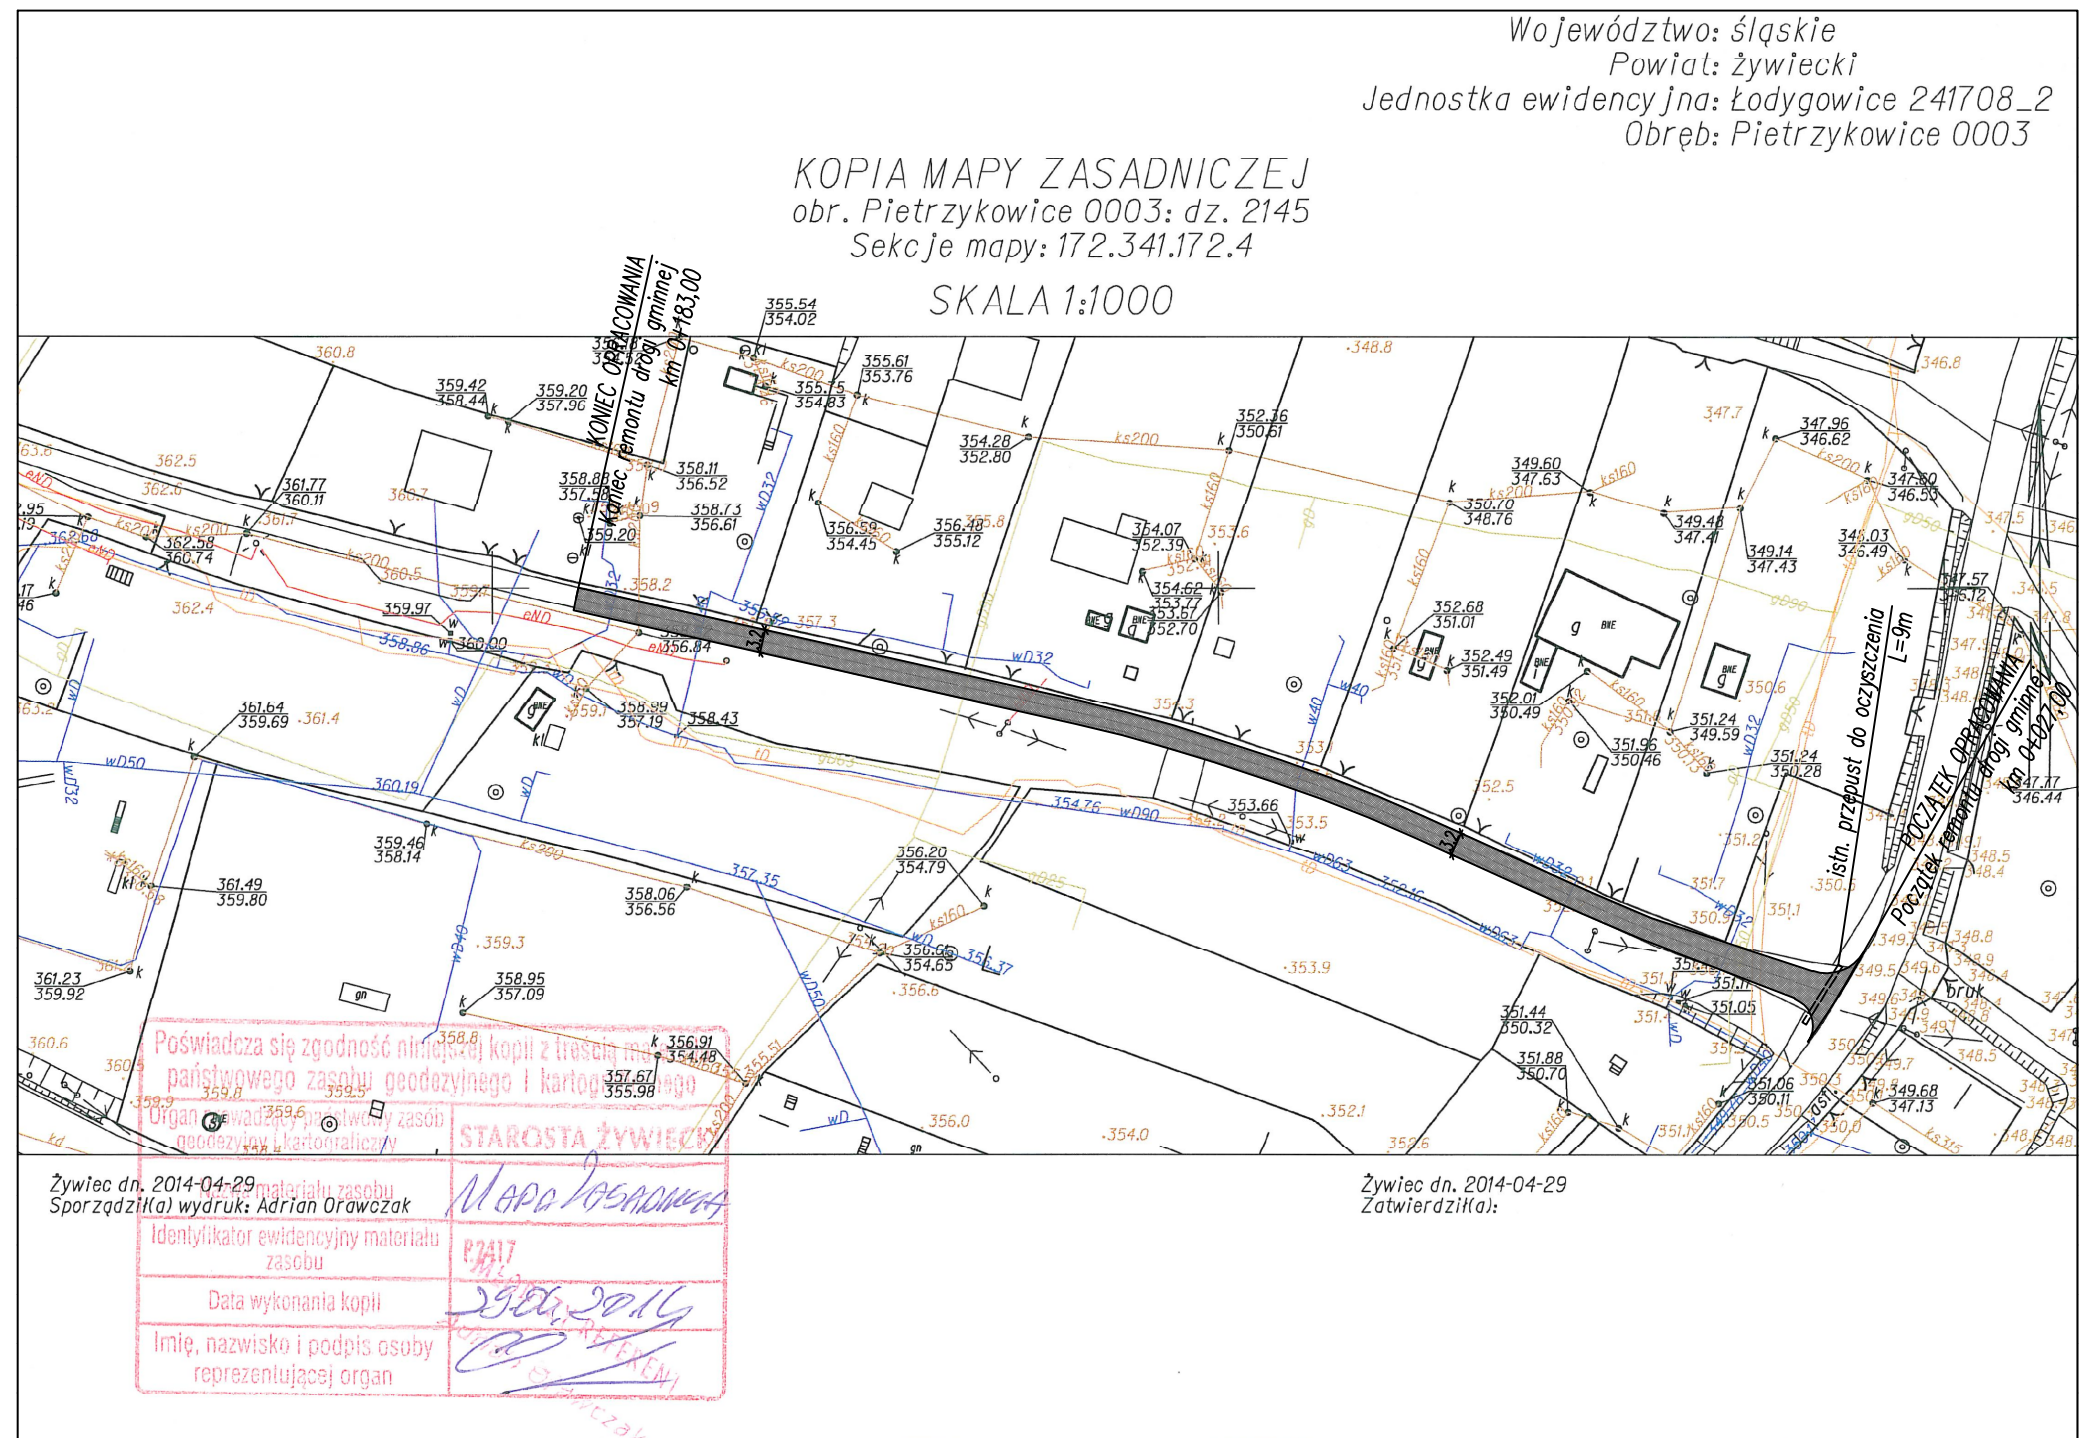


Województwo: śląskie  
 Powiat: żywiecki  
 Jednostka ewidencyjna: Łodygowice 241708\_2  
 Obręb: Pietrzykowice 0003

KOPIA MAPY ZASADNICZEJ  
 obr. Pietrzykowice 0003: dz. 2145  
 Sekcje mapy: 172.341.172.4

SKALA 1:1000

**PLAN SYTUACYJNY**  
**SKALA 1:1000**

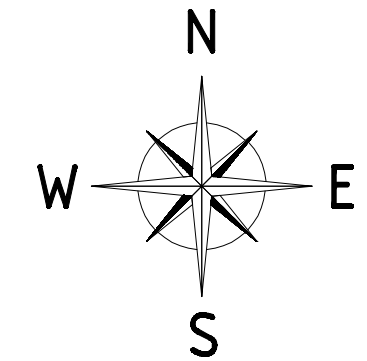

Poświadczam zgodność niniejszej kopii z treścią materiału zasobu państwowego zasobu geodezyjnego i kartograficznego  
 Organ ewidencyjny państwowego zasobu geodezyjnego i kartograficznego  
**STAROSTA ŻYWIEC**  
 Żywiec dn. 2014-04-29  
 Sporządził(a) wydruk: Adrian Orawczak  
 Identyfikator ewidencyjny materiału zasobu: 2145  
 Data wykonania kopii: 29.04.2014  
 Imię, nazwisko i podpis osoby reprezentującej organ: [Podpis]

Żywiec dn. 2014-04-29  
 Zatwierdził(a):

**LEGENDA:**  
 remont nawierzchni drogi gminnej

pracownia projektowa KBN PROJEKT		TEMAT OPRACOWANIA: REMONT DROGI GMINNEJ UL. OSIEDŁOWA W PIETRZYKOWICACH	
LOKALIZACJA: DROGA GMINNA, DZIAŁKI NR 2187/1, 2867 - OBRĘB EWID. PIETRZYKOWICE, JEDNOSTKA EWID. ŁODYGOWICE			
INWESTOR: GMINA ŁODYGOWICE 34-325 ŁODYGOWICE UL. PIŁSUDSKIEGO 75		RYS. NR D-1	
STADIUM: PROJEKT UPROSZCZONY		BRANŻA: DROGOWA	
NAZWA RYSUNKU: PLAN SYTUACYJNY			SKALA 1:1000
PROJEKTOWAŁ: mgr inż. Tomasz Kotajny nr upr. SLK/1898/POOD/07 w specj. drogowej			DATA: IV 2014 r.
AUTOR OPRACOWANIA: mgr inż. Arkadiusz Krzesak upr. nr SLK/2182/PWOK/08			PODPIS: