


Województwo: śląskie
Powiat: żywiecki
Jednostka ewidencyjna: Łodygowice 241708_2
Obręb: Bierna 0001

KOPIA MAPY EWIDENCYJNEJ
obr. Bierna 0001: dz. 1035
Sekcje mapy: 172.341.081.4; 172.341.081.2

SKALA 1:2000

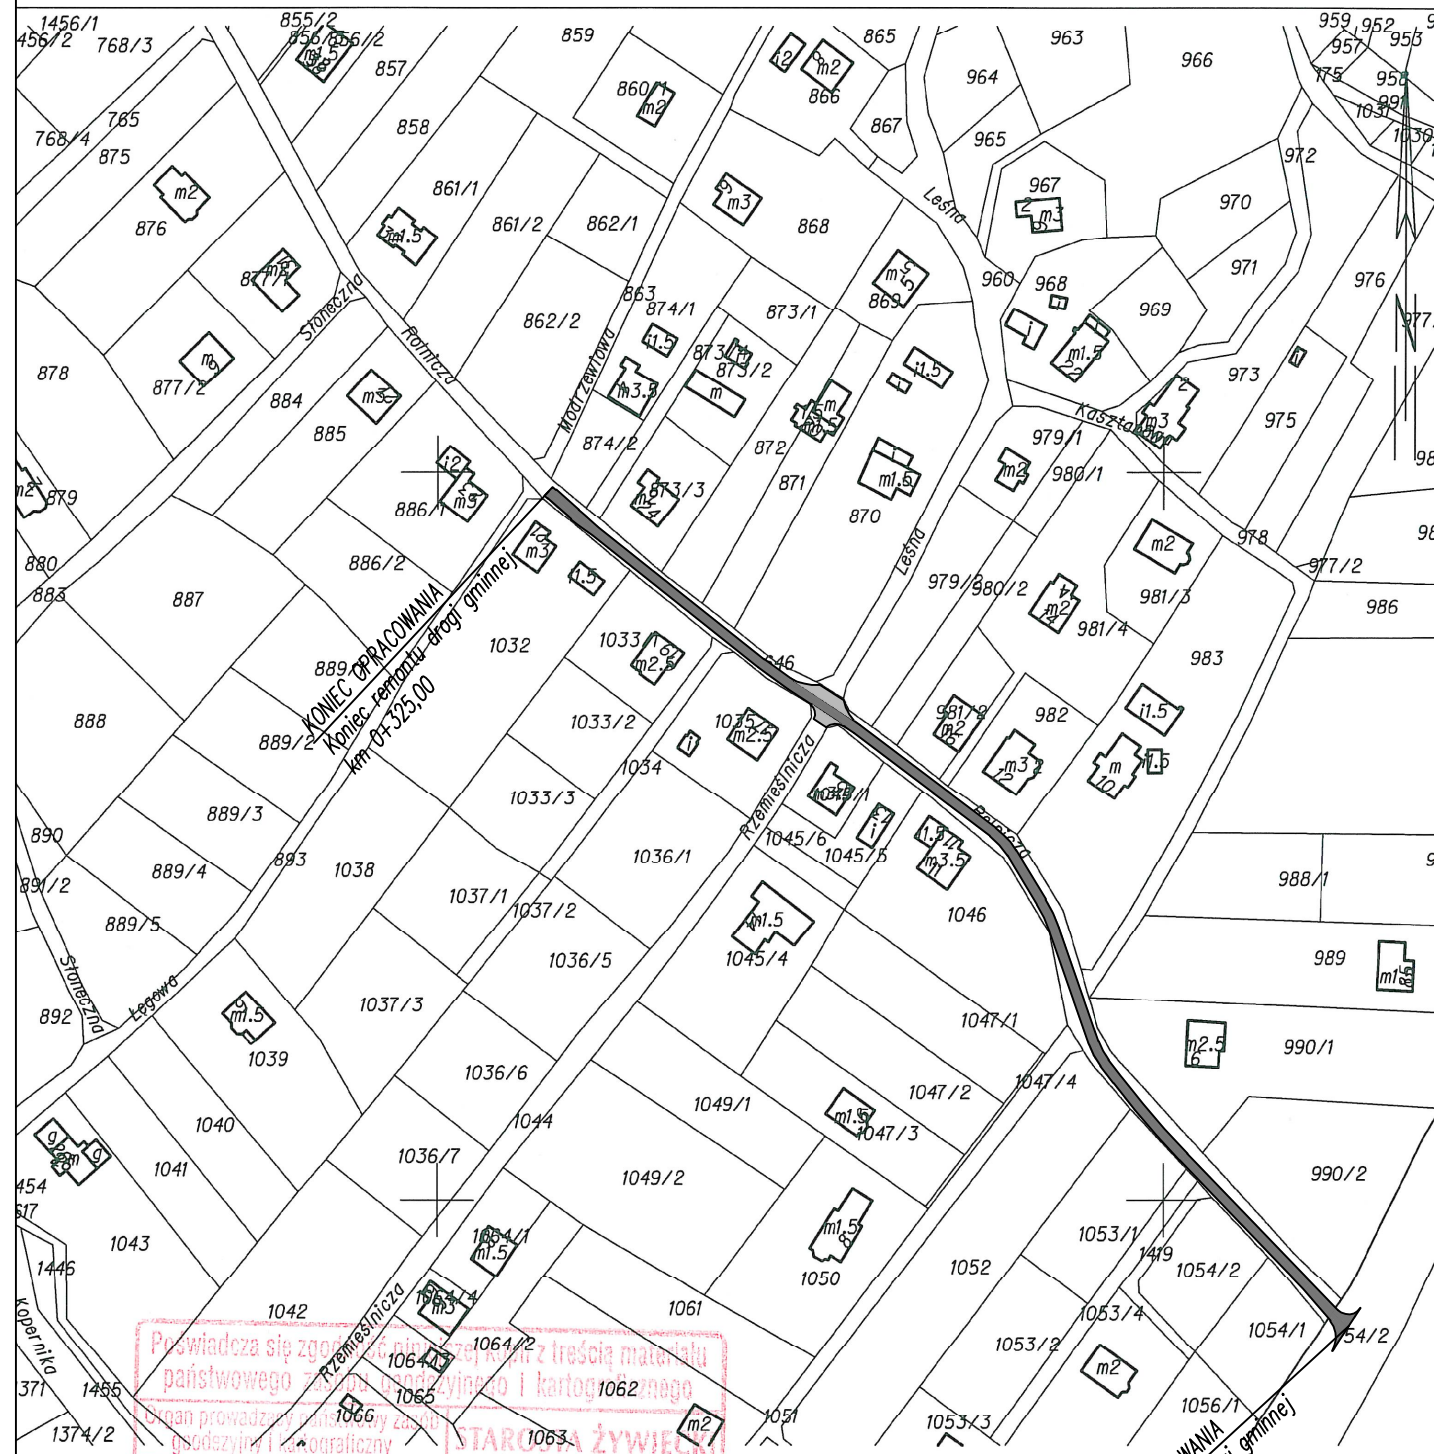

Żywiec dn. 2014-04-29
Sporządził(a): wydruk: Adrian Orawczak

Identyfikator ewidencyjny materiału
zasobu

Data wykonania kopii
Imię, nazwisko i podpis osoby
reprezentującej organ

P.2417

25.04.2014


Adrian Orawczak

Żywiec dn. 2014-04-29
Zatwierdził(a):

POCZĄTEK OPRACOWANIA
Początek remontu drogi gminnej
km 0+000,00

MAPA EWIDENCJI GRUNTÓW

SKALA 1:2000

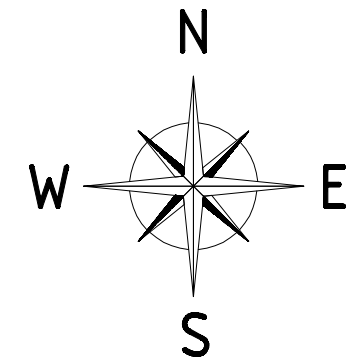

LEGENDA:

remont nawierzchni drogi gminnej

pracownia projektowa KBN PROJEKT	TEMAT OPRACOWANIA: REMONT DROGI GMINNEJ UL. ROLNICZA W BIERNEJ		
	LOKALIZACJA: DROGA GMINNA, DZIAŁKI NR 54/2, 646, 1044 - OBRĘB EWID. BIERNA, JEDNOSTKA EWID. ŁODYGOWICE		
INWESTOR: GMINA ŁODYGOWICE 34-325 ŁODYGOWICE UL. PIŁSUDSKIEGO 75		RYS. NR D-3	
STADIUM: PROJEKT UPROSZCZONY		BRANŻA: DROGOWA	
NAZWA RYSUNKU: MAPA EWIDENCJI GRUNTÓW - ARKUSZ 1		SKALA 1:2000	
PROJEKTOWAŁ: mgr inż. Tomasz Kotajny nr upr. SLK/1898/POOD/07 w specj. drogowej		DATA: IV 2014 r.	
AUTOR OPRACOWANIA: mgr inż. Arkadiusz Krzesak upr. nr SLK/2182/PWOK/08		PODPIS:	