Województwo: śląskie
Powiat: żywiecki
Jednostka ewidencyjna: Łodygowice 241708_2
Obręb: Bierna 0001

KOPIA MAPY ZASADNICZEJ
obr. Bierna 0001: dz. 653
Sekcje mapy: 172.341.033.3

SKALA 1:2000

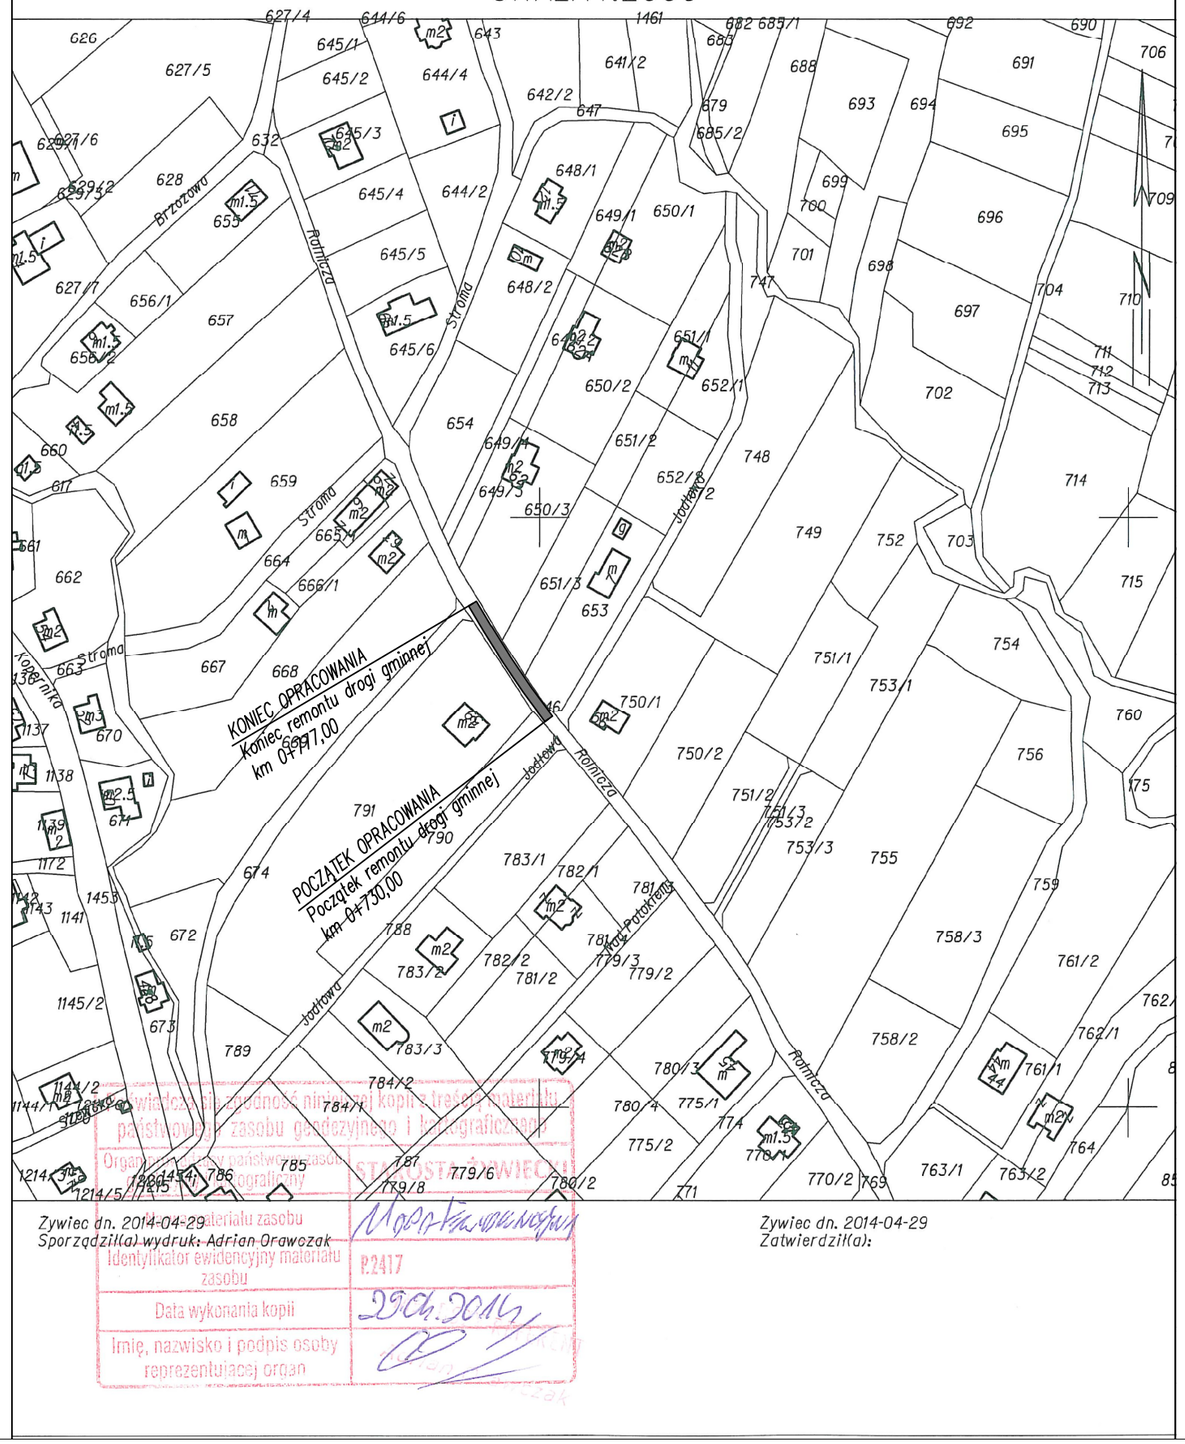

Zywiec dn. 2014-04-29
Sporządził(a) wydruk: Adrian Orawczak

Zywiec dn. 2014-04-29
Zatwierdził(a):

Poświadczenie zgodności niniejszej kopii z treścią materiału państwowego zasobu geodezyjnego i kartograficznego

Organ prowadzący państwowy zasób geodezyjny i kartograficzny	STAROSTA ŻYWIECKI
Identyfikator ewidencyjny materiału zasobu	P.2417
Data wykonania kopii	29.04.2014
Imię, nazwisko i podpis osoby reprezentującej organ	

MAPA EWIDENCJI GRUNTÓW
SKALA 1:2000

N
W E
S

LEGENDA:
remont nawierzchni drogi gminnej

pracownia projektowa KBN PROJEKT	TEMAT OPRACOWANIA: REMONT DROGI GMINNEJ UL. ROLNICZA W BIERNEJ	
LOKALIZACJA: DROGA GMINNA, DZIAŁKI NR 54/2, 646, 1044 - OBRĘB EWID. BIERNA, JEDNOSTKA EWID. ŁODYGOWICE		
INWESTOR: GMINA ŁODYGOWICE 34-325 ŁODYGOWICE UL. PIŁSUDSKIEGO 75		RYS. NR D-4
STADIUM: PROJEKT UPROSZCZONY	BRANŻA: DROGOWA	SKALA 1:2000
NAZWA RYSUNKU: MAPA EWIDENCJI GRUNTÓW - ARKUSZ 2		DATA: IV 2014 r.
PROJEKTOWAŁ:	mgr inż. Tomasz Kotajny nr upr. SLK/1898/POOD/07 w specj. drogowej	PODPIS:
AUTOR OPRACOWANIA:	mgr inż. Arkadiusz Krzesak upr. nr SLK/2182/PWOK/08	PODPIS: