


**Przekrój typowy na odcinku  
od km 0+730,00 do km 0+777,00**

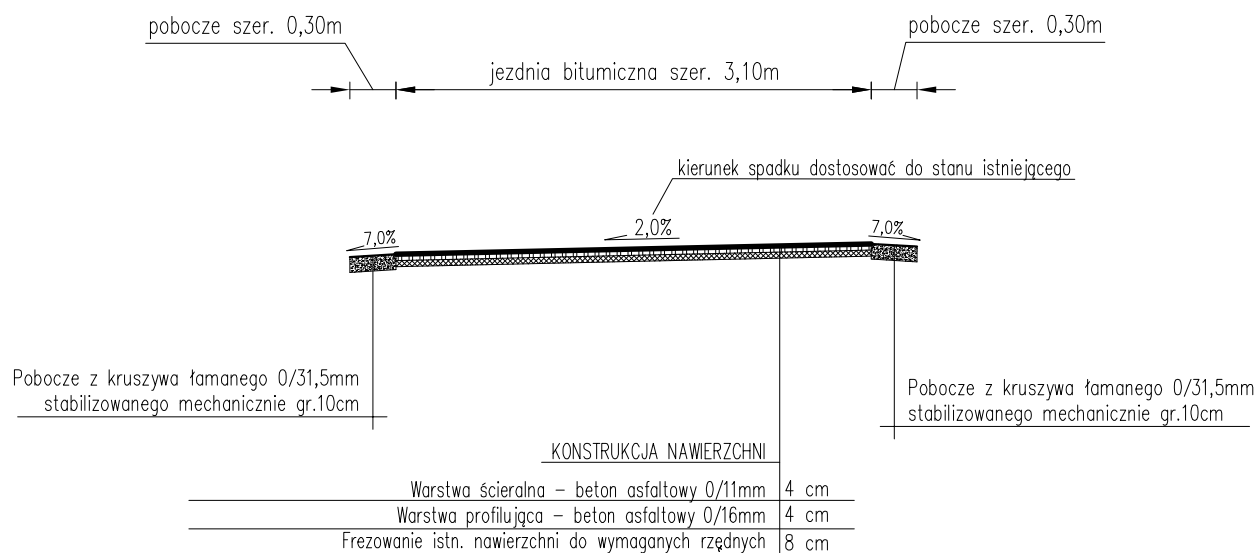

**UWAGI:**

- początek i koniec nawiązać wysokościowo do stanu istniejącego
- istniejące wloty studzienek kanalizacyjnych występujących w pasie drogi gminnej należy wyregulować i dostosować wysokościowo do nowej niwelety jezdni oraz pochyleń podłużnych i poprzecznych nawierzchni

pracownia projektowa KBN PROJEKT	<b>TEMAT OPRACOWANIA:</b> REMONT DROGI GMINNEJ UL. ROLNICZA W BIERNEJ
<b>LOKALIZACJA:</b> DROGA GMINNA, DZIAŁKI NR 54/2, 646, 1044 - OBRĘB EWID. BIERNA, JEDNOSTKA EWID. ŁODYGOWICE	
<b>INWESTOR:</b> GMINA ŁODYGOWICE 34-325 ŁODYGOWICE UL. PIŁSUDSKIEGO 75	<b>RYS. NR</b> <b>D-6</b>
<b>STADIUM:</b> PROJEKT UPROSZCZONY	<b>BRANŻA:</b> DROGOWA
<b>NAZWA RYSUNKU:</b> PRZEKROJE TYPOWE - CZĘŚĆ 2	
<b>PROJEKTOWAŁ:</b> mgr inż. Tomasz Kotajny nr upr. SLK/1898/POOD/07 w specj. drogowej	<b>SKALA 1:50</b> <b>DATA:</b> IV 2014 r.
<b>AUTOR OPRACOWANIA:</b> mgr inż. Arkadiusz Krzesak upr. nr SLK/2182/PWOK/08	<b>PODPIS:</b>