


PRZEKRÓJ TYPOWY - technologia: płyty typu JOMB

w km 000,0 do km 0+033,0

Skala 1:50

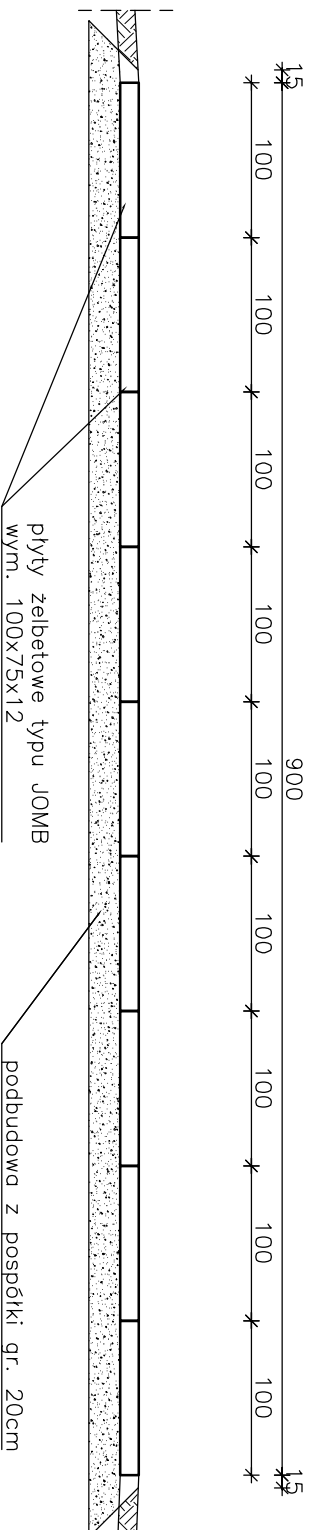

PPHU BUDROMOST-INWEST ZARZECZE UL. STAROWIEJSKA 20, 34-326 LODYGOWICE			
Inwestor	GININA LODYGOWICE ul. Piłsudskiego 75, 34-325 Łodygowice	Data	06.2014
Inwestycja	DROGA DOJAZDOWA DO PRZEPOMPOWNI KANALIZACJI SANITARNEJ WRAZ Z PLACEM DO ZAWRACANIA W CIĄGU DZIAŁKI NR 1109/1W MIEJSCOWOŚCI ZARZECZE		
Projektant	inz. Jan Sobaniak		
Opracowanie	Adam Woszczek		
Skala 1:50	Temat rysunku	PRZEKROJE TYPOWE DROGI	Nr rys. 3