


PRZEKRÓJ TYPOWY DROGI - technologia: płyty typu JOMB
w km 000,0 do km 0+079,0

Skala 1:50

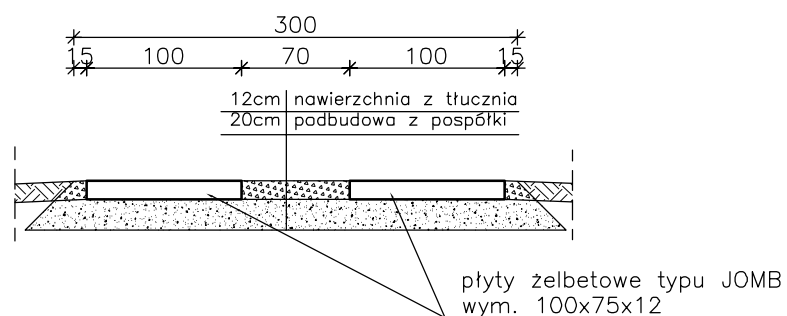

PPHU BUDROMOST-INWEST ZARZECZE UL. STAROWIEJSKA 20, 34-326 ŁODYGOWICE		
Inwestor	GMINA ŁODYGOWICE ul. Piłsudskiego 75, 34-325 Łodygowice	Data 06.2014
Inwestycja	DROGA DOJAZDOWA DO PRZEPOMPOWNI KANALIZACJI SANITARNEJ W CIĄGU UL. JASNEJ W MIEJSCOWOŚCI PIETRZYKOWICE	
Projektant	inż. Jan Sobaniak	
Opracowanie	Adam Woszczek	
Skala 1:50	Temat rysunku	PRZEKROJE TYPOWE DROGI
		Nr rys. 4