
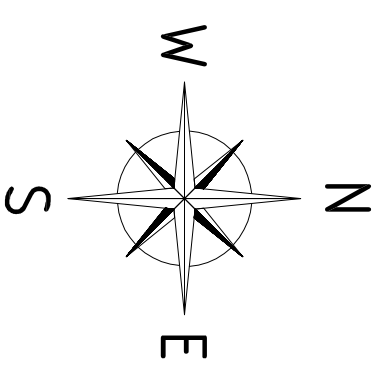


Województwo: śląskie
 Powiat: żywiecki
 Jednostka ewidencyjna: Łodygowice 241708_2
 Obręb: Bierna 0001
KOPIA MAPY EWIDENCYJNEJ
 obr. Bierna 0001: dz. 1035
 Sekcje mapy: 172.341.081.4; 172.341.081.2
 SKALA 1:2000

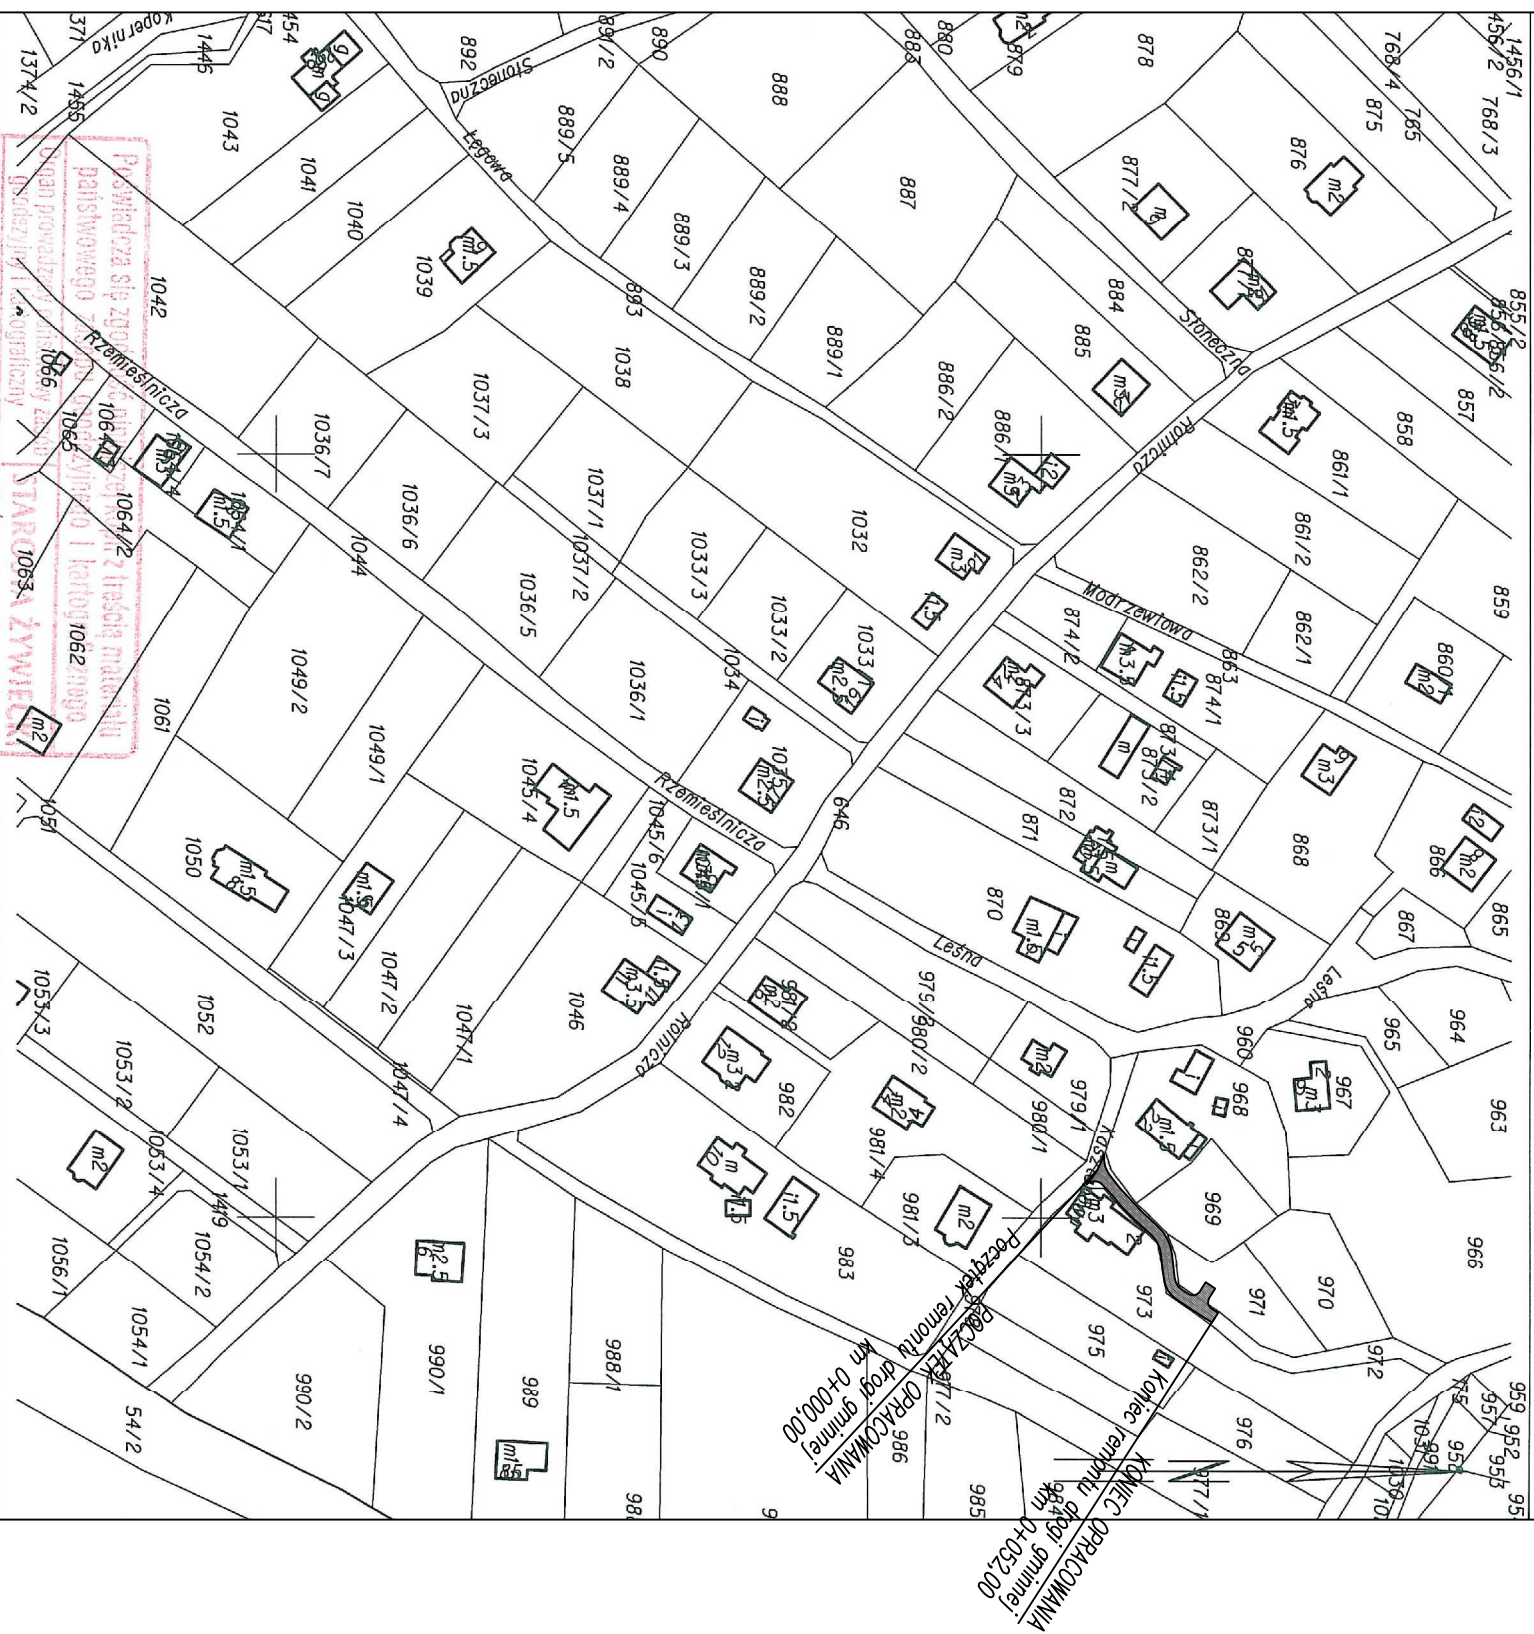

MAPA EWIDENCJI GRUNTÓW
 SKALA 1:2000

Zwrotac dn. 2014-04-29 materiału zasobu
 Sporządzikal wydruk: Adrian Orzechowski
 Identyfikator ewidencyjny materiału zasobu
 22417

Adrian Orzechowski
 25.04.2014

Zwrotac dn. 2014-04-29
 Ztwierdzikal:

LEGENDA:		TEMAT OPRACOWANIA:	
	remont nawierzchni drogi gminnej	pracownia projektowa KBN PROJEKT	
		REMONT DROGI GMINNEJ UL. KASZTANOWA W BIERNEJ	
LOKALIZACJA: DROGA GMINNA, DZIAŁKI NR 972, 971 - OBRĘB EWID. BIERNA JEDNOSTKA EWID. ŁODYGOWICE			
INWESTOR: GMINA ŁODYGOWICE		RYS. NR D-2	
STADIUM: PROJEKT UPROSZCZONY		BRANŻA: DROGOWA	
NAZWA RYSUNKU: MAPA EWIDENCJI GRUNTÓW		DATA: IV 2014 r.	
PROJEKTOWAŁ: mgr inż. Tomasz Kotajny		PODPIS:	
AUTOR OPRACOWANIA: mgr inż. Arkadiusz Krzesak		UPR. NR SLKZ182/PWOK08	