


**Przekrój typowy na odcinku
od km 0+000,00 do km 0+052,00**

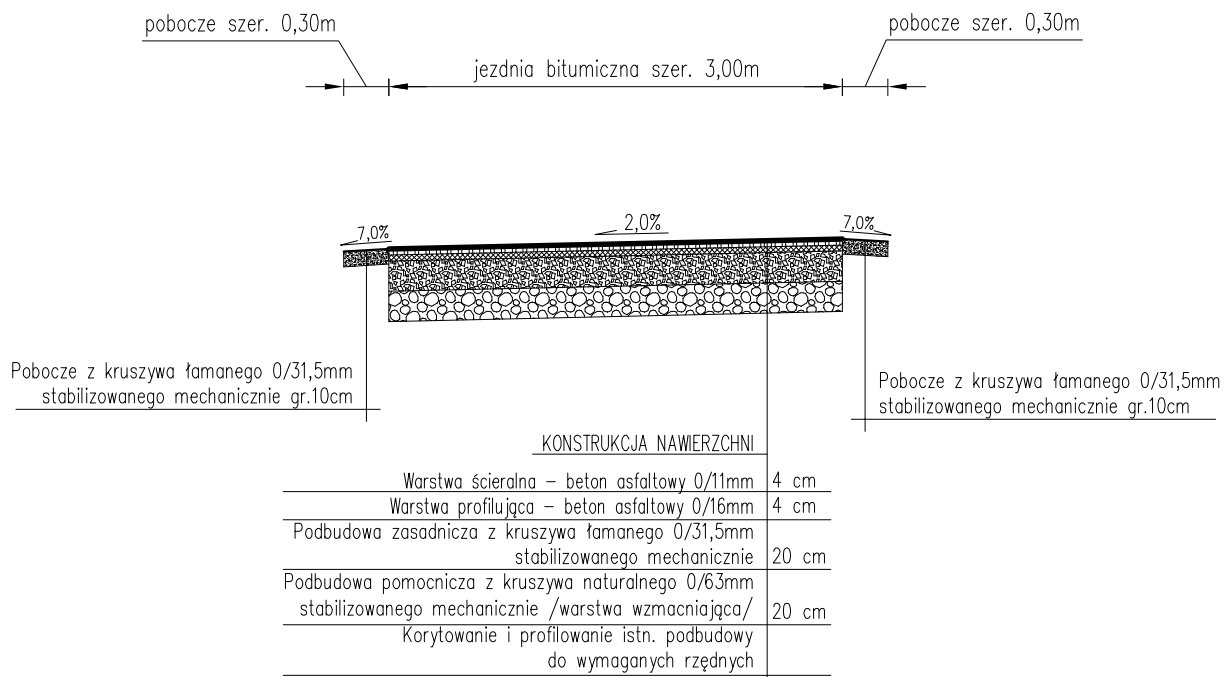

UWAGI:

- początek i koniec nawiązać wysokościowo do stanu istniejącego
- istniejące wazy studzienek kanalizacyjnych występujących w pasie drogi gminnej należy wyregulować i dostosować wysokościowo do nowej niwelety jezdni oraz pochyleń podłużnych i poprzecznych nawierzchni

pracownia projektowa KBN PROJEKT		TEMAT OPRACOWANIA: REMONT DROGI GMINNEJ UL. KASZTANOWA W BIERNEJ	
LOKALIZACJA: DROGA GMINNA, DZIAŁKI NR 972, 971 - OBRĘB EWID. BIERNA, JEDNOSTKA EWID. ŁODYGOWICE			
INWESTOR: GMINA ŁODYGOWICE 34-325 ŁODYGOWICE UL. PIŁSUDSKIEGO 75		RYS. NR D-3	
STADIUM: PROJEKT UPROSZCZONY	BRANŻA: DROGOWA	SKALA 1:50	
NAZWA RYSUNKU: PRZEKRÓJ TYPOWY		DATA: IV 2014 r.	
PROJEKTOWAŁ:	mgr inż. Tomasz Kotajny nr upr. SLK/1898/POOD/07 w specj. drogowej	PODPIS:	
AUTOR OPRACOWANIA:	mgr inż. Arkadiusz Krzesak upr. nr SLK/2182/PWOK/08	PODPIS:	