
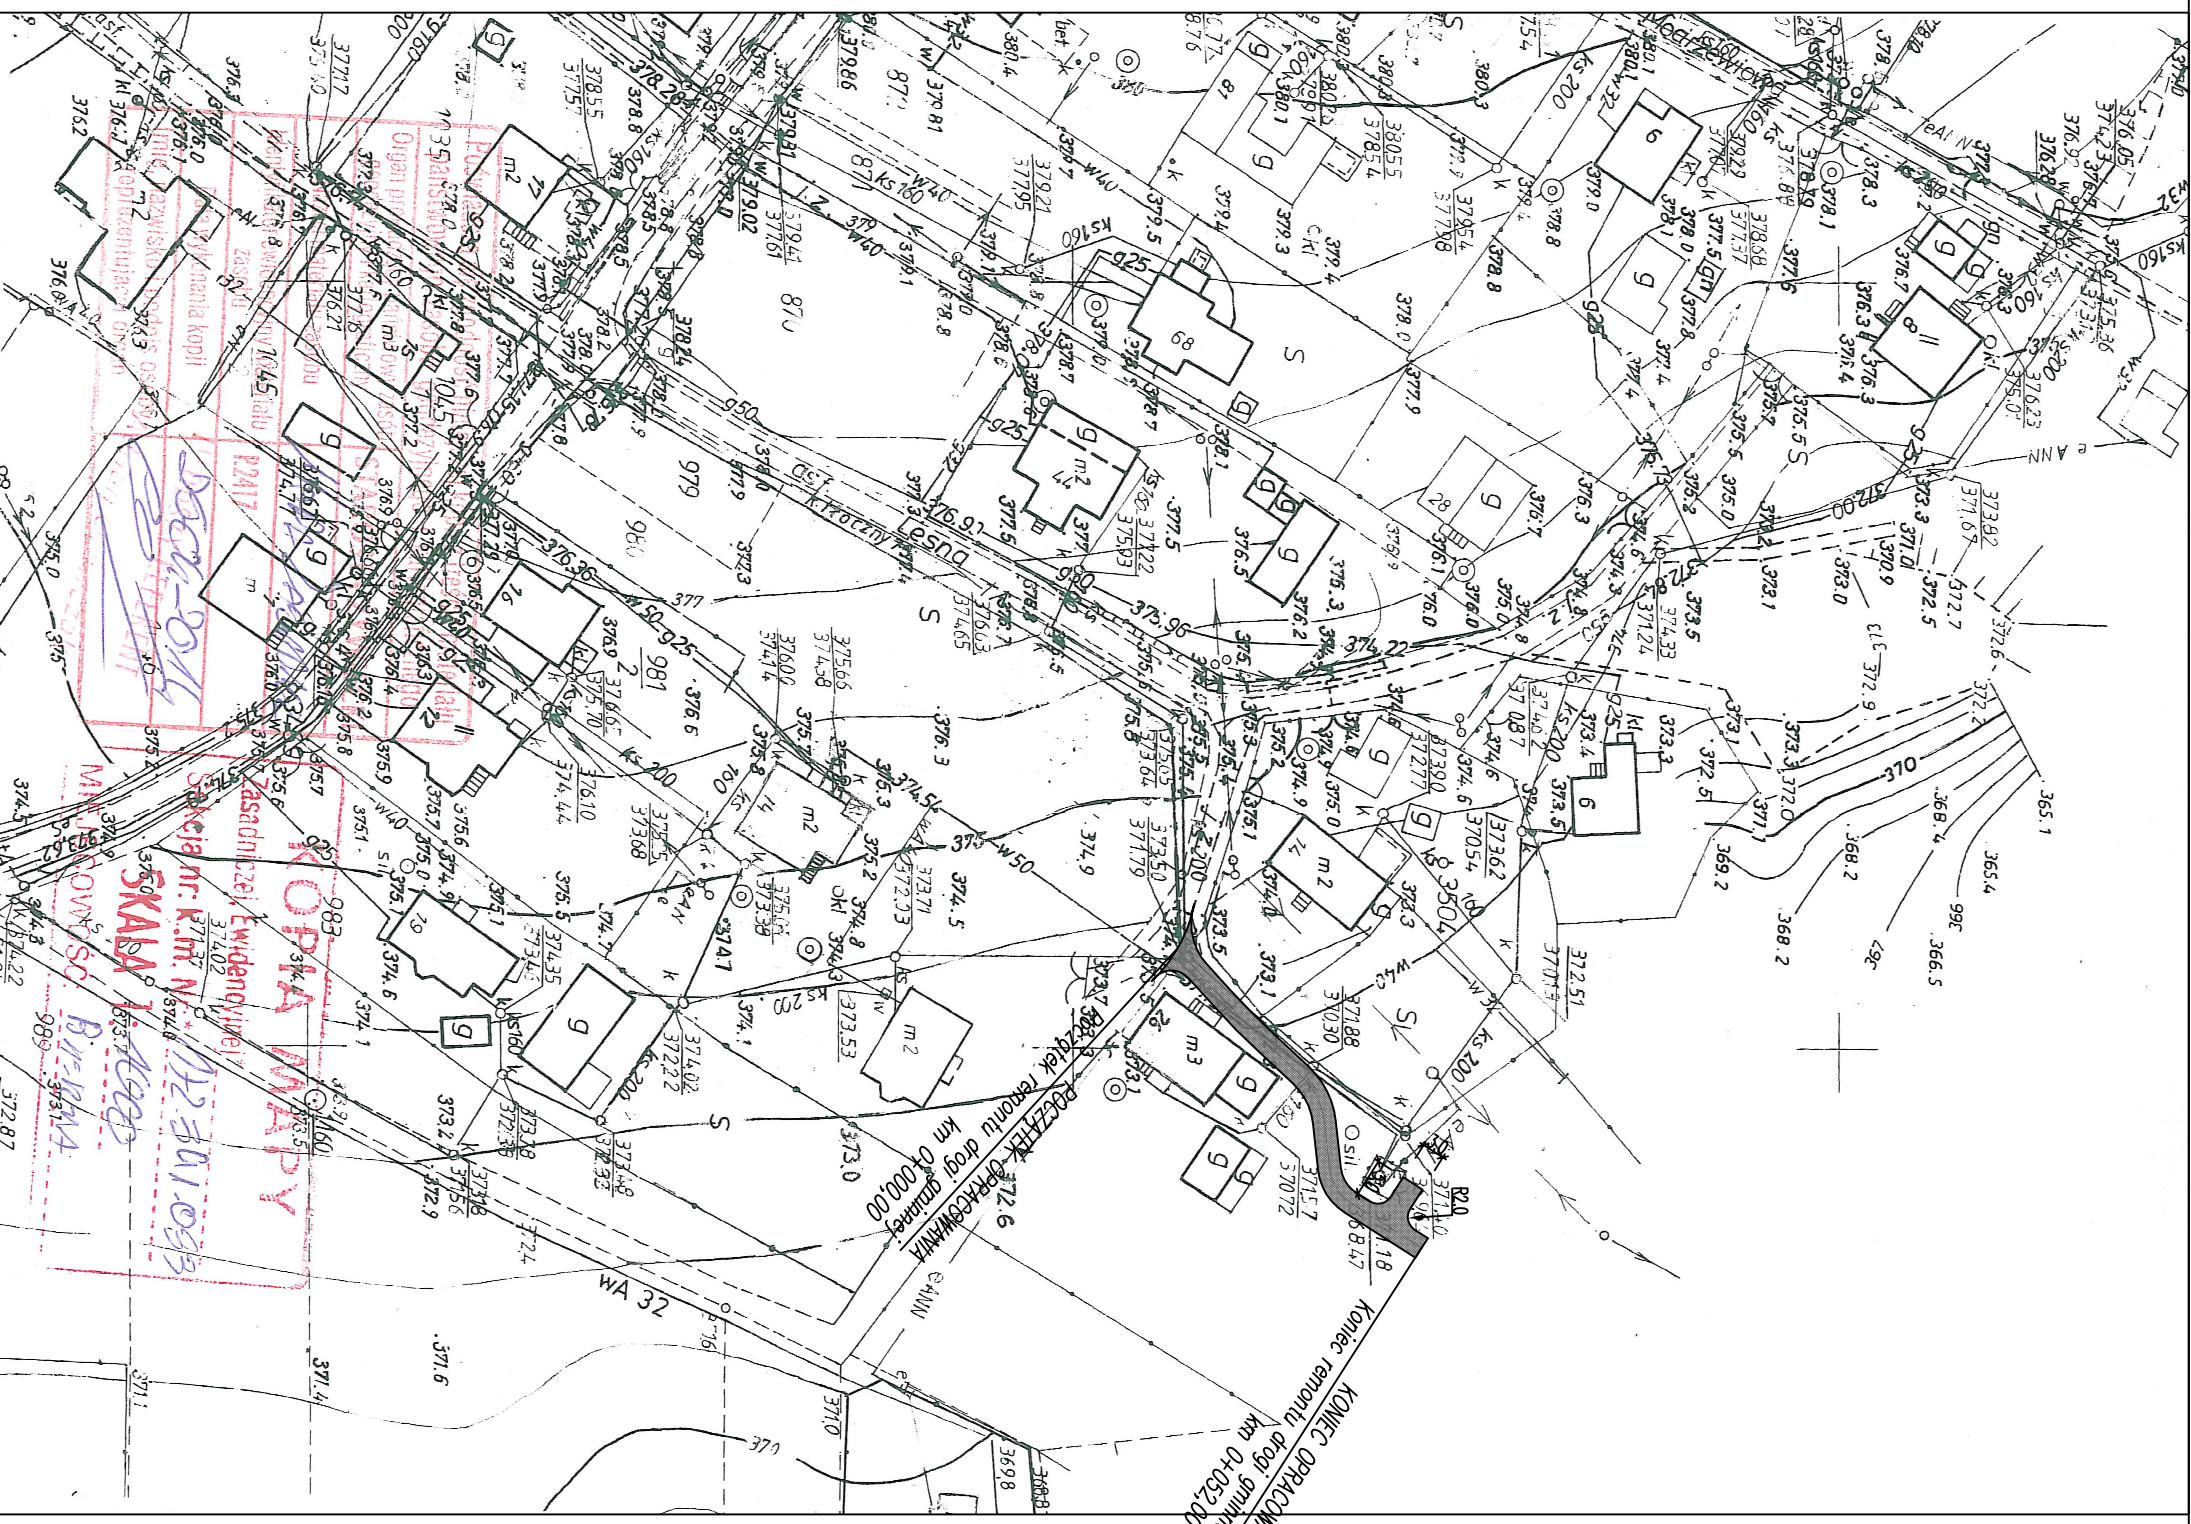


# PLAN SYTUACYJNY

SKALA 1:1000

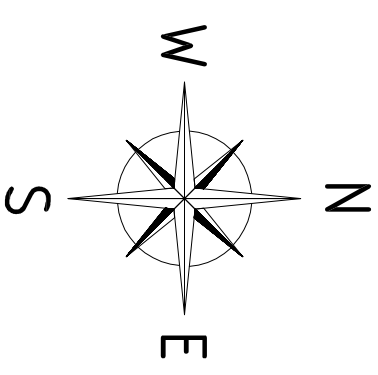

**LEGENDA:**  
remont nawierzchni drogi gminnej

pracownia projektowa  
KBN PROJEKT

TEMAT OPRACOWANIA:  
REMONT DROGI GMINNEJ  
UL. KASZTANOWA W BIERNEJ

LOKALIZACJA:  
DROGA GMINNA, DZIAŁKI NR 972, 971 - OBRĘB EWID. BIERNA  
JEDNOSTKA EWID. ŁODYGOWICE

INWESTOR:  
GMINA ŁODYGOWICE

RYS. NR  
D-1

STADIUM:  
PROJEKT UPROSZCZONY

BRANŻA:  
DROGOWA

SKALA 1:1000

NAZWA RYSUNKU:  
PLAN SYTUACYJNY

DATA:  
IV 2014 r.

PROJEKTOWAŁ:  
mgr inż. Tomasz Kotajny

nr upr. SLK/1988/PODD/07 w specj. drogowej

AUTOR  
OPRACOWANIA:  
mgr inż. Arkadiusz Krzesak

Podpis:

upr. nr SLK/2182/PWOK/08