



PRZEKRÓJ TYPOWY DROGI - technologia: asfalt
w km 0+121,95 do km 0+232,00

Skala 1:50

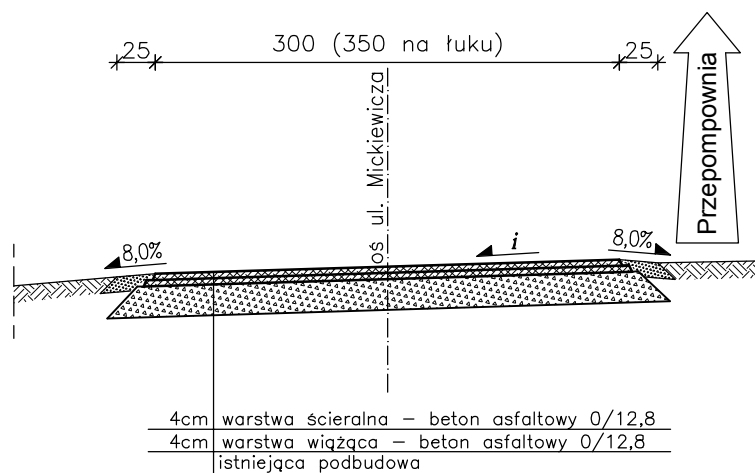

PRZEKRÓJ TYPOWY DROGI - technologia: asfalt
w km 0+232,00 do km 0+265,15

Skala 1:50

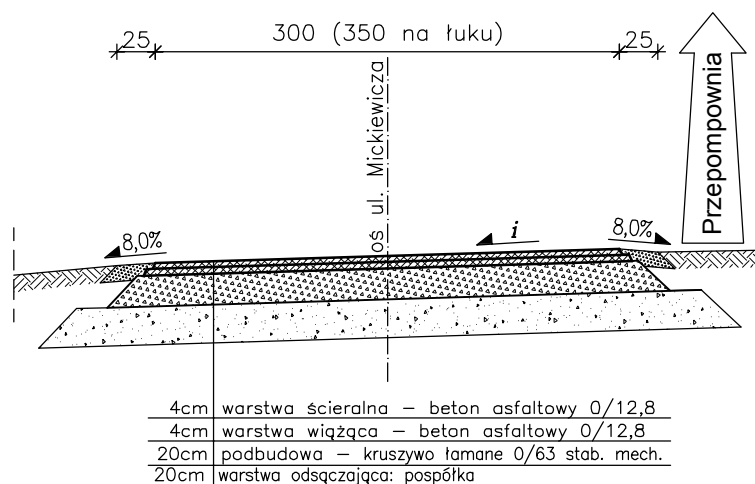

PPHU BUDROMOST-INWEST ZARZECZE UL. STAROWIEJSKA 20, 34-326 ŁODYGOWICE		
Inwestor	GMINA ŁODYGOWICE ul. Piłsudskiego 75, 34-325 Łodygowice	Data 06.2014
Inwestycja	DROGA DOJAZDOWA DO PRZEPOMPOWNI KANALIZACJI SANITARNEJ W CIĄGU UL. MICKIEWICZA W MIEJSCOWOŚCI ŁODYGOWICE	
Projektant	inż. Jan Sobaniak	
Opracowanie	Adam Woszczek	
Skala 1:50	Temat rysunku	Nr rys. 4
PRZEKROJE TYPOWE DROGI		

i - dostosować spadek do istniejącej podbudowy lub istniejącego terenu