


PRZEKRÓJ TYPOWY DROGI - technologia: asfalt


w km 0+000,00 do km 0+044,80

Skala 1:50

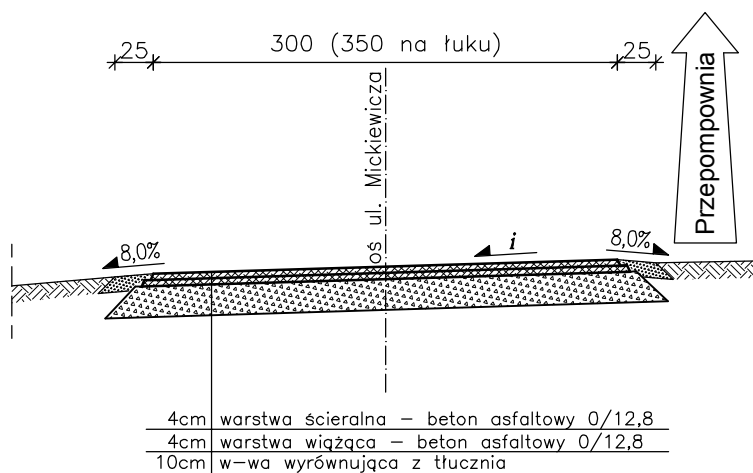

PRZEKRÓJ - KORYTKO ŚCIEKOWE

Skala 1:50

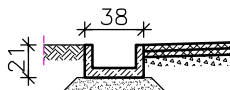

i - dostosować spadek do istniejącej podbudowy lub istniejącego terenu

PPHU BUDROMOST-INWEST ZARZECZE UL. STAROWIEJSKA 20, 34-326 ŁODYGOWICE			
Inwestor	GMINA ŁODYGOWICE ul. Piłsudskiego 75, 34-325 Łodygowice	Data	06.2014
Inwestycja	DROGA DOJAZDOWA DO PRZEPOMPOWNI KANALIZACJI SANITARNEJ W CIĄGU UL. MICKIEWICZA W MIEJSCOWOŚCI ŁODYGOWICE		
Projektant	inż. Jan Sobaniak		
Opracowanie	Adam Woszczyk		
Skala	Temat	PRZEKROJE TYPOWE DROGI I KORYTKA ŚCIEKOWEGO	Nr rys.
1:50	rysunku		5