


Zas
Sel
MI

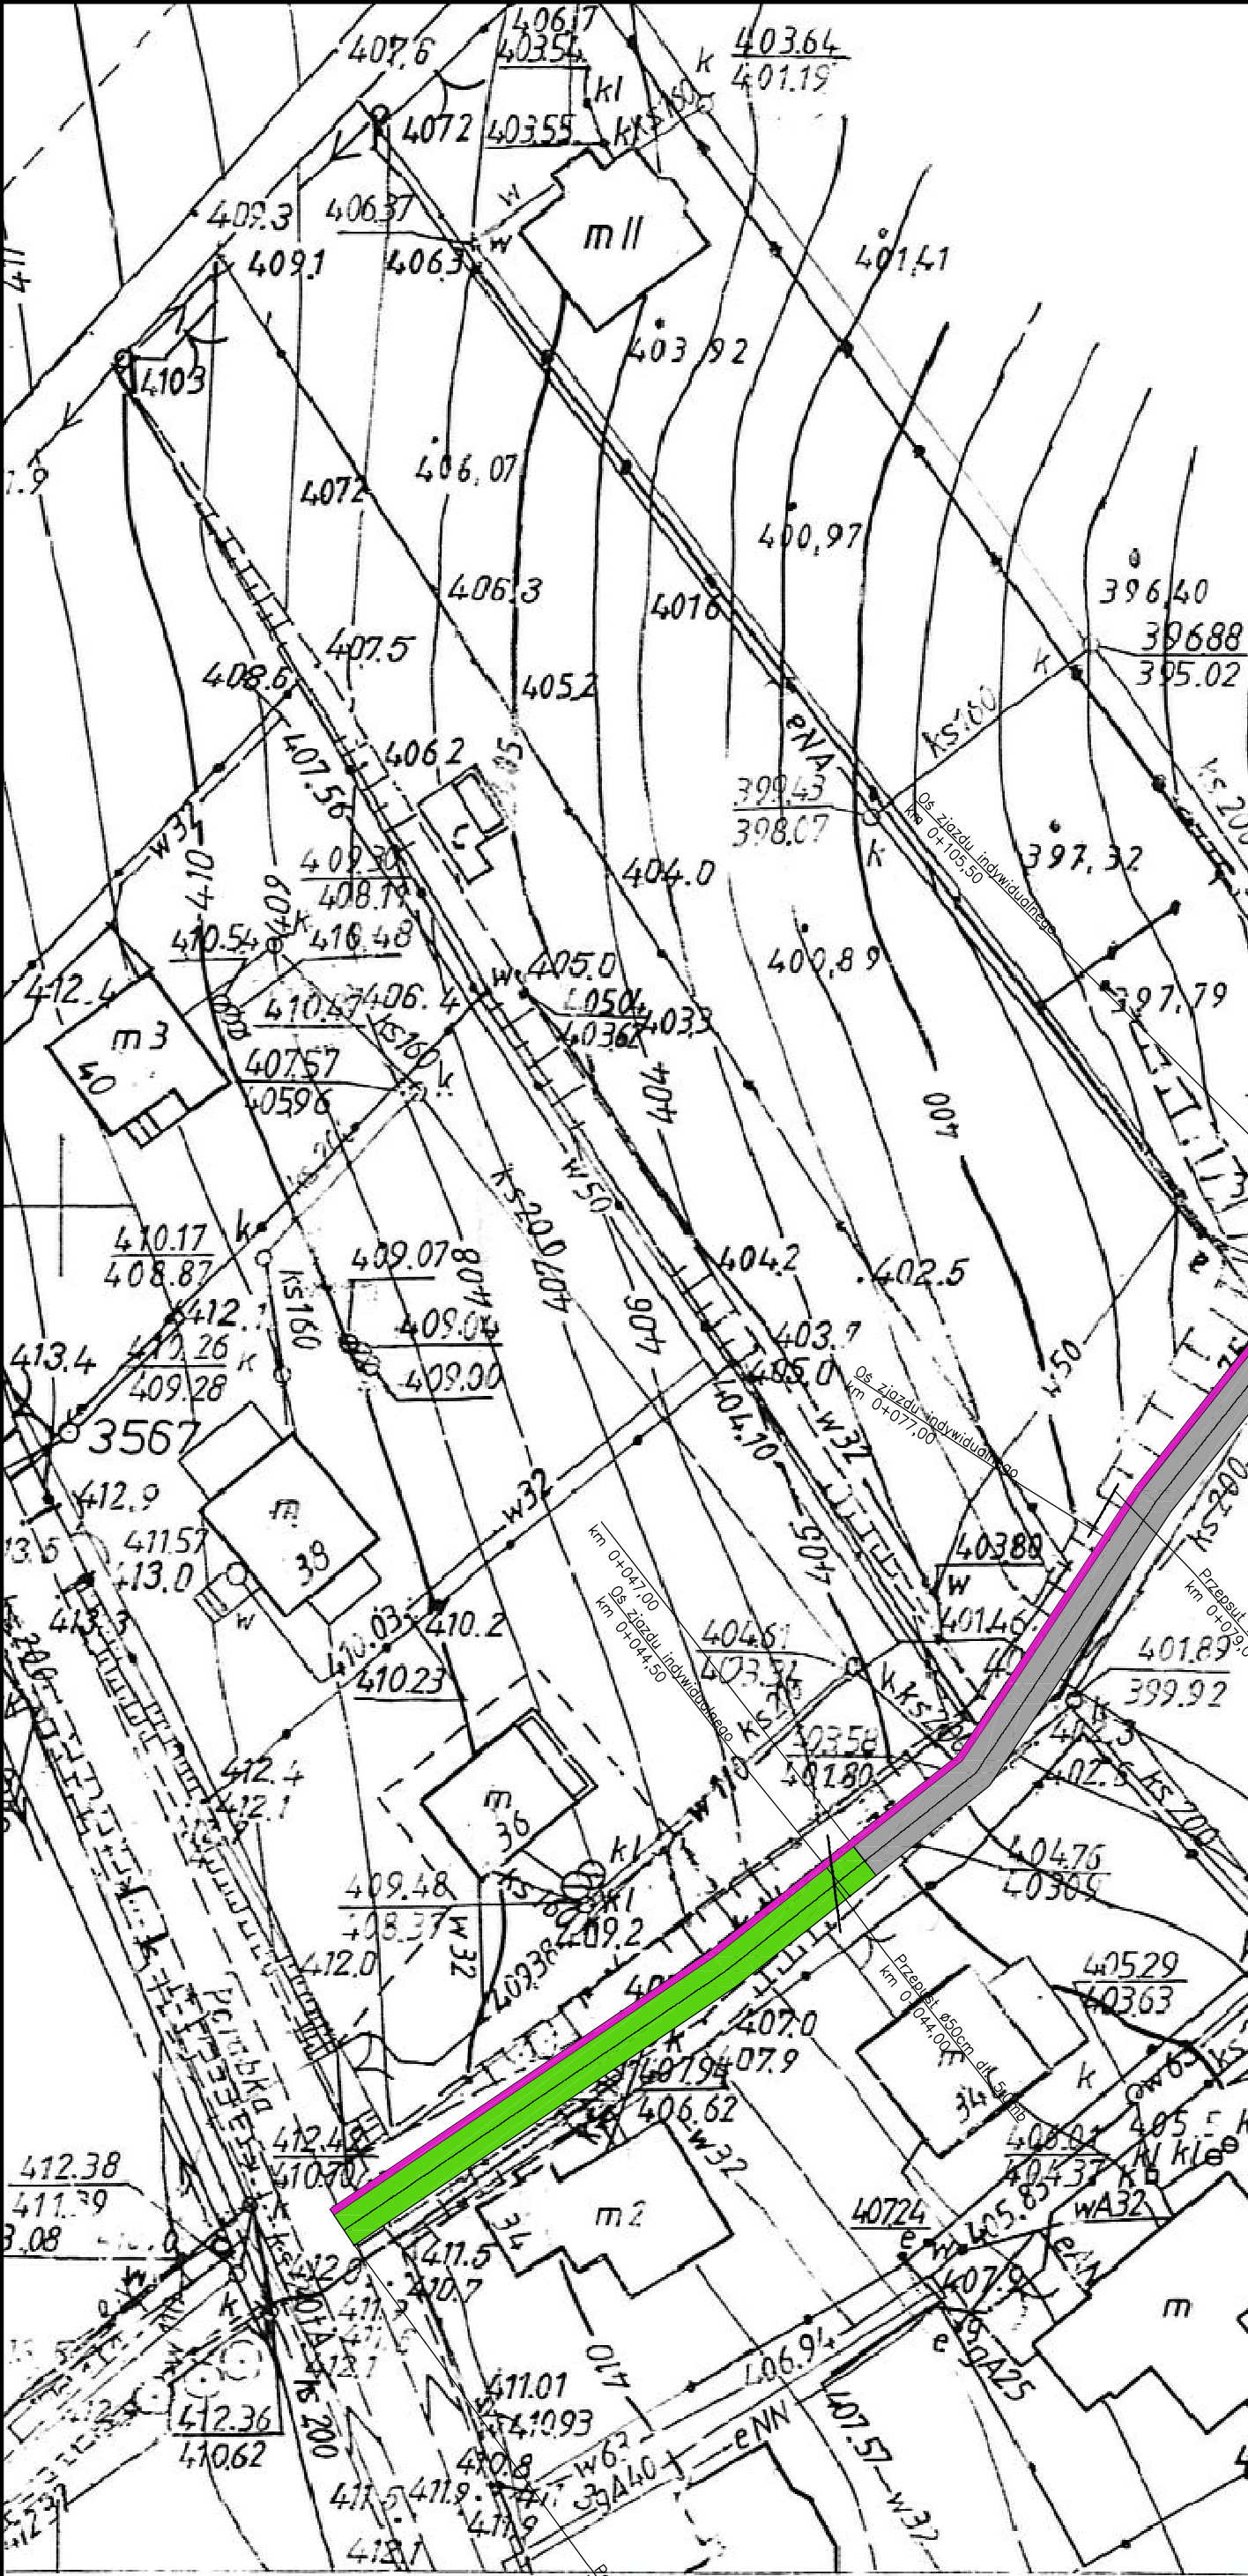

PLAN SYTUACYJNY
- mapa zasadnicza -

- OBIEKT:
- DROGA
- LEGENDA:
- Droga w technologii : płyty typu JOMB
 - Droga w technologii: asfalt
 - Istniejąca przepompownia
 - Korytko betonowe 53x50x35cm na podsypce cem. - piaskowej

PPHU BUDROMOST-INWEST ZARZECZE UL. STAROWIEJSKA 20, 34-326 ŁODYGOWICE			
Inwestor	GMINA ŁODYGOWICE ul. Piłsudskiego 75, 34-325 Łodygowice	Data	06.2014
Inwestycja	DROGA DOJAZDOWA DO PRZEPOMPOWNI KANALIZACJI SANITARNEJ W CIĄGU UL. POTOK W MIEJSCOWOŚCI ŁODYGOWICE		
Projektant	inż. Jan Sobaniak		
Opracowanie	Adam Woszczek		
Skala	Temat rysunku	PLAN SYTUACYJNY UL. POTOK	Nr rys. 3