


PRZEKRÓJ TYPOWY DROGI - technologia: asfalt

w km 0,000 do km 0+047,0


Skala 1:50

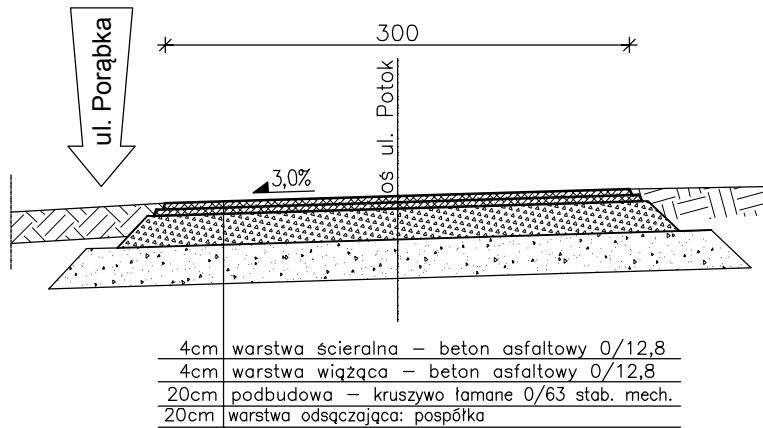

PRZEKRÓJ TYPOWY DROGI - technologia: płyty typu JOMB


w km 0+047,0 do km 0+120,0

Skala 1:50

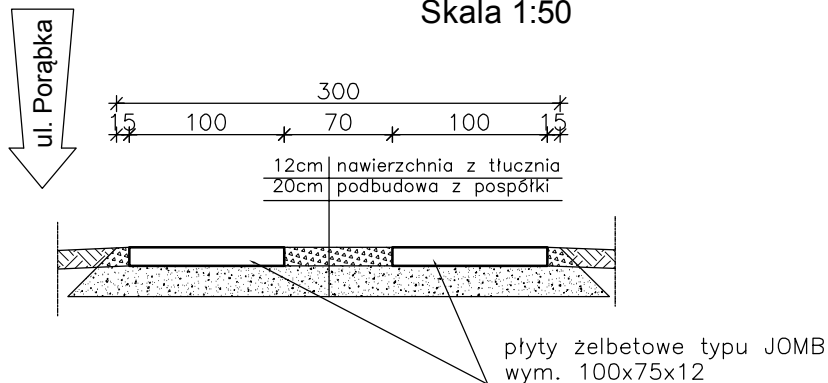

PRZEKRÓJ - KORYTKO ŚCIEKOWE

Skala 1:50

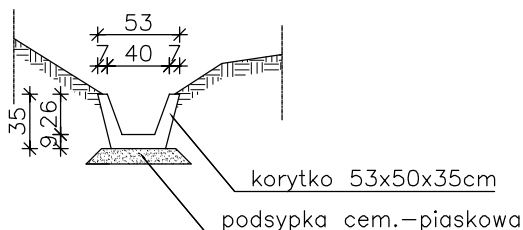

PPHU BUDROMOST-INWEST ZARZECZE UL. STAROWIEJSKA 20, 34-326 ŁODYGOWICE			
Inwestor	GMINA ŁODYGOWICE ul. Piłsudskiego 75, 34-325 Łodygowice	Data	06.2014
Inwestycja	DROGA DOJAZDOWA DO PRZEPOMPOWNI KANALIZACJI SANITARNEJ W CIĄGU UL. POTOK W MIEJSCOWOŚCI ŁODYGOWICE		
Projektant	inż. Jan Sobaniak		
Opracowanie	Adam Woszczek		
Skala 1:50	Temat rysunku	PRZEKROJE TYPOWE DROGI	Nr rys. 4