


STAROSTA ŻYWIECKI
 POWIATOWY OŚRODEK DOKUMENTACJI
 GEODEZYJNEJ I KARTOGRAFICZNEJ W ŻYWCU
 Reprodukowanie i rozpowszechnianie
 i rozprowadzanie niniejszego dokumentu
 wymaga zezwolenia, o którym mowa
 w art. 18 ustawy z dn. 17-05-1999r.
 - Prawo geodezyjne i kartograficzne
 (Dz. U. z 2005r. Nr 240 poz. 2027 j.t.)


Województwo: śląskie
 Powiat: żywiecki
 Jednostka ewidencyjna: Łodygowice 241708_2
 Obręb: Pietrzykowice 0003

KOPIA MAPY ZASADNICZEJ
 obr. Pietrzykowice 0003; dz. 4058
 Sekcje mapy: 172.341.223.2; 172.341.224.1; 172.341.222.3; 172.341.221.4

SKALA 1:500

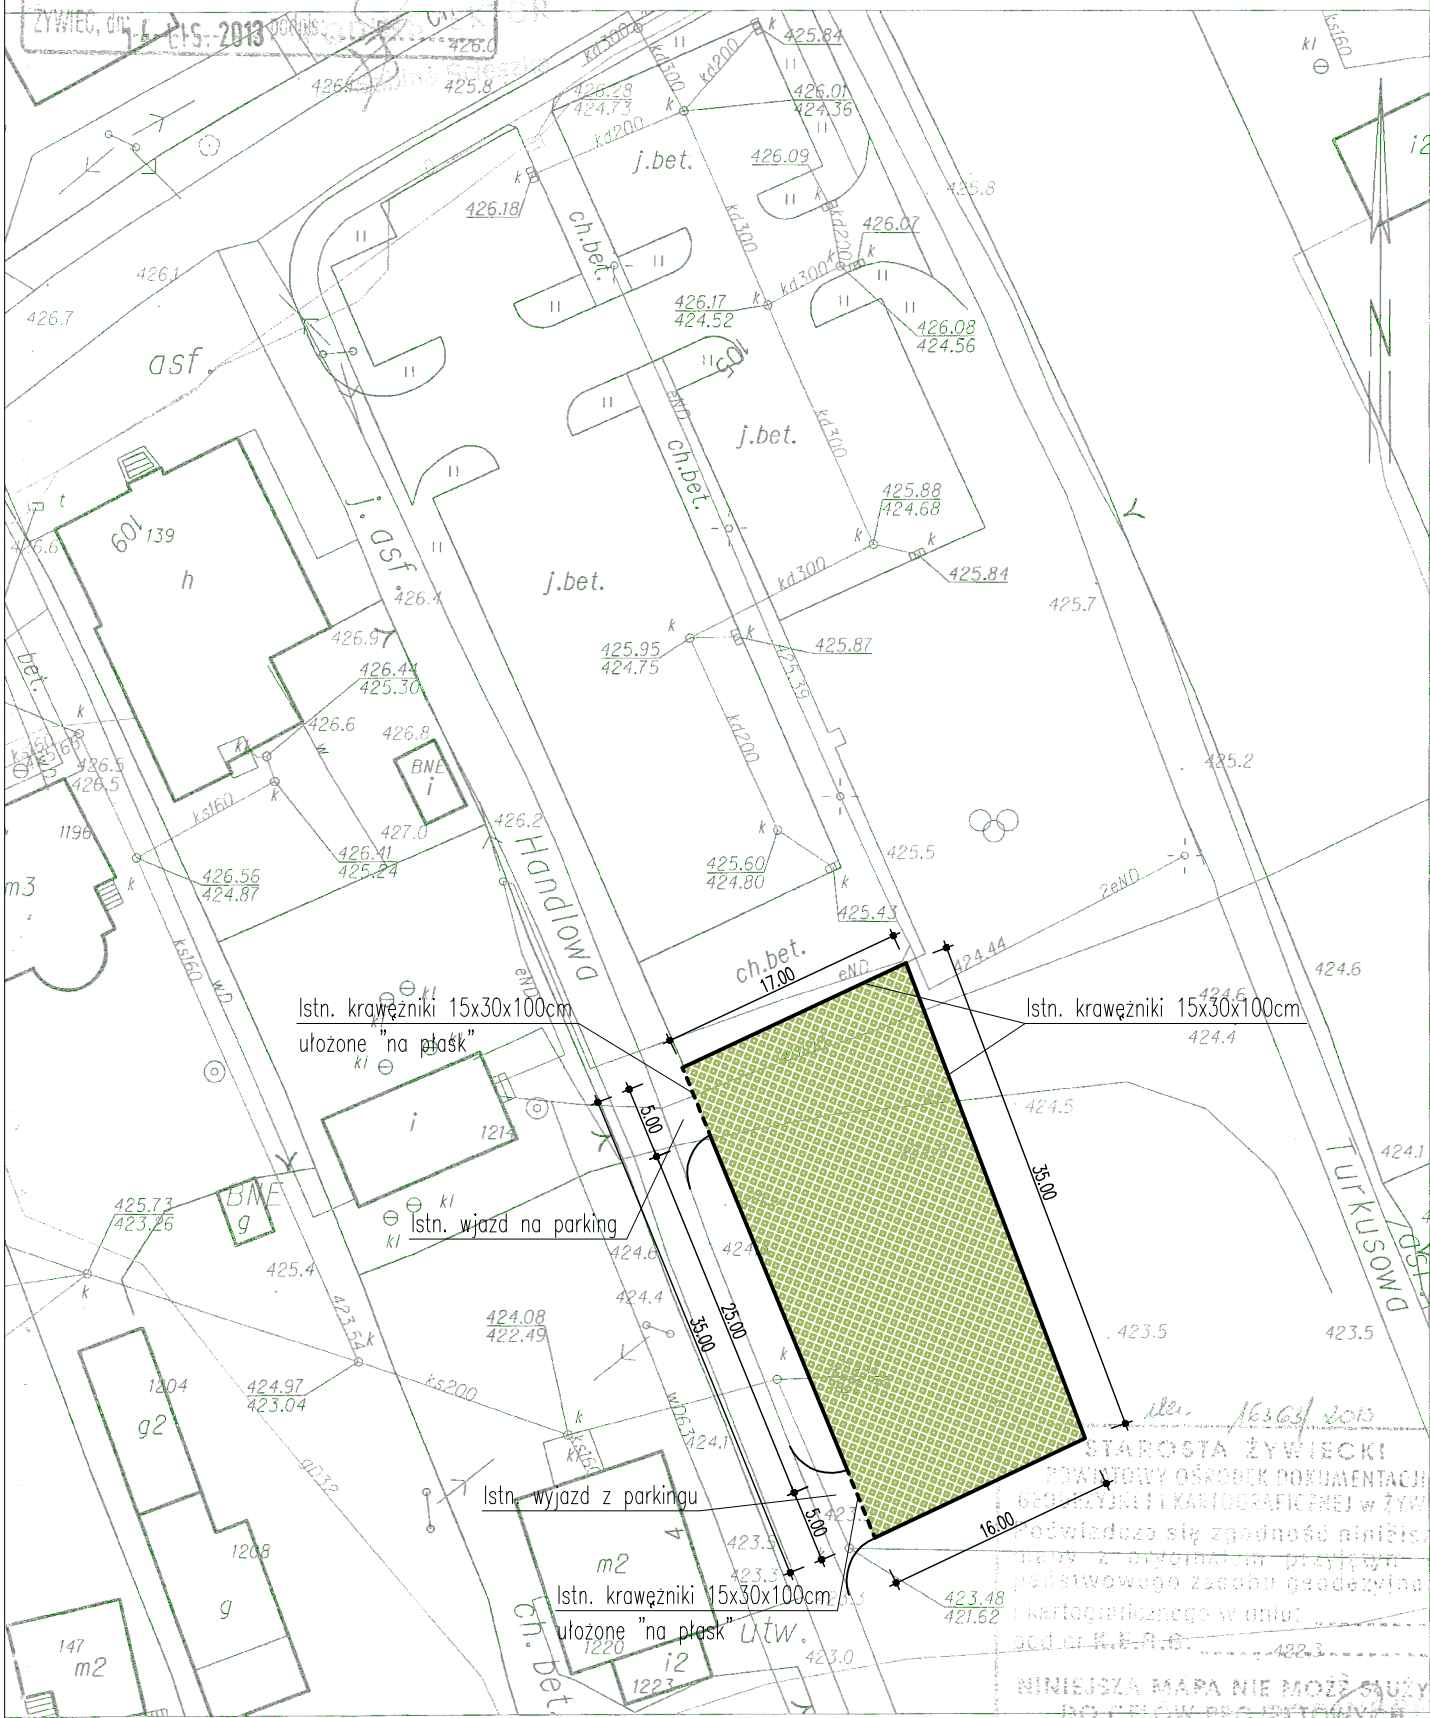

PLAN SYTUACYJNY
 SKALA 1:500

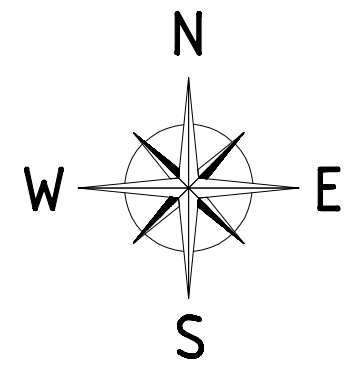

LEGENDA:		
planowany remont miejsc postojowych		
pracownia projektowa KBN PROJEKT	TEMAT OPRACOWANIA: REMONT MIEJSC POSTOJOWYCH W PIETRZYKOWICACH KOŁO KOŚCIOŁA (DZIAŁKA 4058) W RAMACH ZADANIA "MODERNIZACJA INFRASTRUKTURY OKOŁOTURYSTYCZNEJ W GMINIE ŁODYGOWICE	
LOKALIZACJA: DZIAŁKA NR 4058 - OBRĘB EWID. PIETRZYKOWICE		
INWESTOR: GMINA ŁODYGOWICE 34-325 ŁODYGOWICE UL. PIŁSUDSKIEGO 75	RYS. NR D-1	
STADIUM: PROJEKT UPROSZCZONY	BRANŻA: DROGOWA	SKALA 1:500
NAZWA RYSUNKU: PLAN SYTUACYJNY		DATA: XI 2013 r.
PROJEKTOWAŁ: mgr inż. Tomasz Kotajny nr upr. SLK/1898/POOD/07 w specj. drogowej	PODPIS:	
AUTOR OPRACOWANIA: mgr inż. Arkadiusz Krzesak upr. nr SLK/2182/PWOK/08	PODPIS:	

STAROSTA ŻYWIECKI
 POWIATOWY OŚRODEK DOKUMENTACJI
 GEODEZYJNEJ I KARTOGRAFICZNEJ W ŻYWCU
 NINIEJSZA MAPA NIE MOŻE SŁUżyć
 DO CEŁÓW PROJEKTOWYCH
 ŻYWIEC, dn. 14 LIS. 2013