




SZCZEGÓŁ NAWIERZCHNI 1:20

krawężniki istniejące

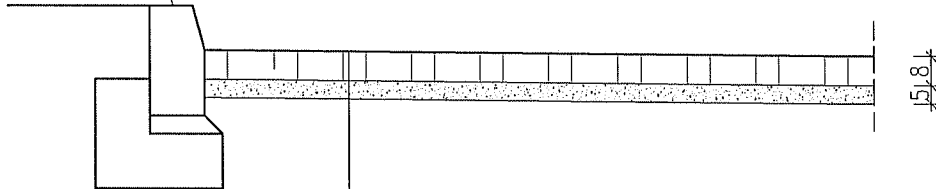

kostka betonowa szara,	, gr. 8cm
podsyпка z kruszywa łamanego 0,075/4mm,	gr. 5cm
istn. podbudowa	

kostka betonowa, szara

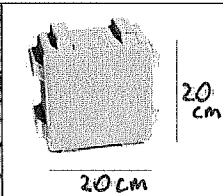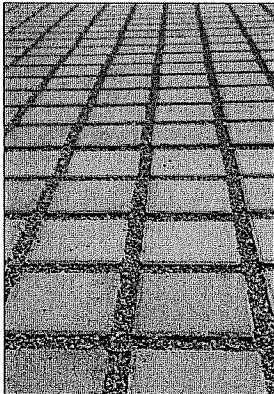

pracownia projektowa KBN PROJEKT	TEMAT OPRACOWANIA: REMONT MIEJSC POSTOJOWYCH W PIETRZYKOWICACH KOŁO KOŚCIOŁA (DZIAŁKA 4058) W RAMACH ZADANIA "MODERNIZACJA INFRASTRUKTURY OKOŁOTURYSTYCZNEJ W GMINIE ŁODYGOWICE	
	LOKALIZACJA: DZIAŁKA NR 4058 - OBRĘB EWID. PIETRZYKOWICE	
INWESTOR: GMINA ŁODYGOWICE 34-325 ŁODYGOWICE UL. PIŁSUDSKIEGO 75	RYS. NR D-3	
STADIUM: PROJEKT UPROSZCZONY	BRANŻA: DROGOWA	SKALA 1:20
NAZWA RYSUNKU: SZCZEGÓŁ NAWIERZCHNI		DATA: XI 2013 r.
PROJEKTOWAŁ: mgr inż. Tomasz Kotajny nr upr. SLK/1898/POOD/07 w specj. drogowej	PODPIS:	
AUTOR OPRACOWANIA: mgr inż. Arkadiusz Krzesak upr. nr SLK/2182/PWOK/08	PODPIS:	