


STAROSTA ŻYWIECKI
 POWIATOWY OŚRODEK DOKUMENTACJI
 GEODEZYJNEJ I KARTOGRAFICZNEJ W ŻYWCU
 Reprodukowanie, rozprowadzanie i
 rozprowadzanie niniejszej dokumentacji
 wymaga zaopiniowania, o którym mowa
 w art. 18 ustawy z dn. 17.05.1989r.
 - Prawo geodezyjne i kartograficzne
 (Dz. U. z 2005r. Nr 240 poz. 2027 i.t.)

Województwo: śląskie
 Powiat: żywiecki
 Jednostka ewidencyjna: Łodygowice 241708_2
 Obręb: Łodygowice 0002


KOPIA MAPY ZASADNICZEJ
 Łodygowice 0002: dz. 6820/1
 Sekcje mapy: 172.341.073.1

SKALA 1:500

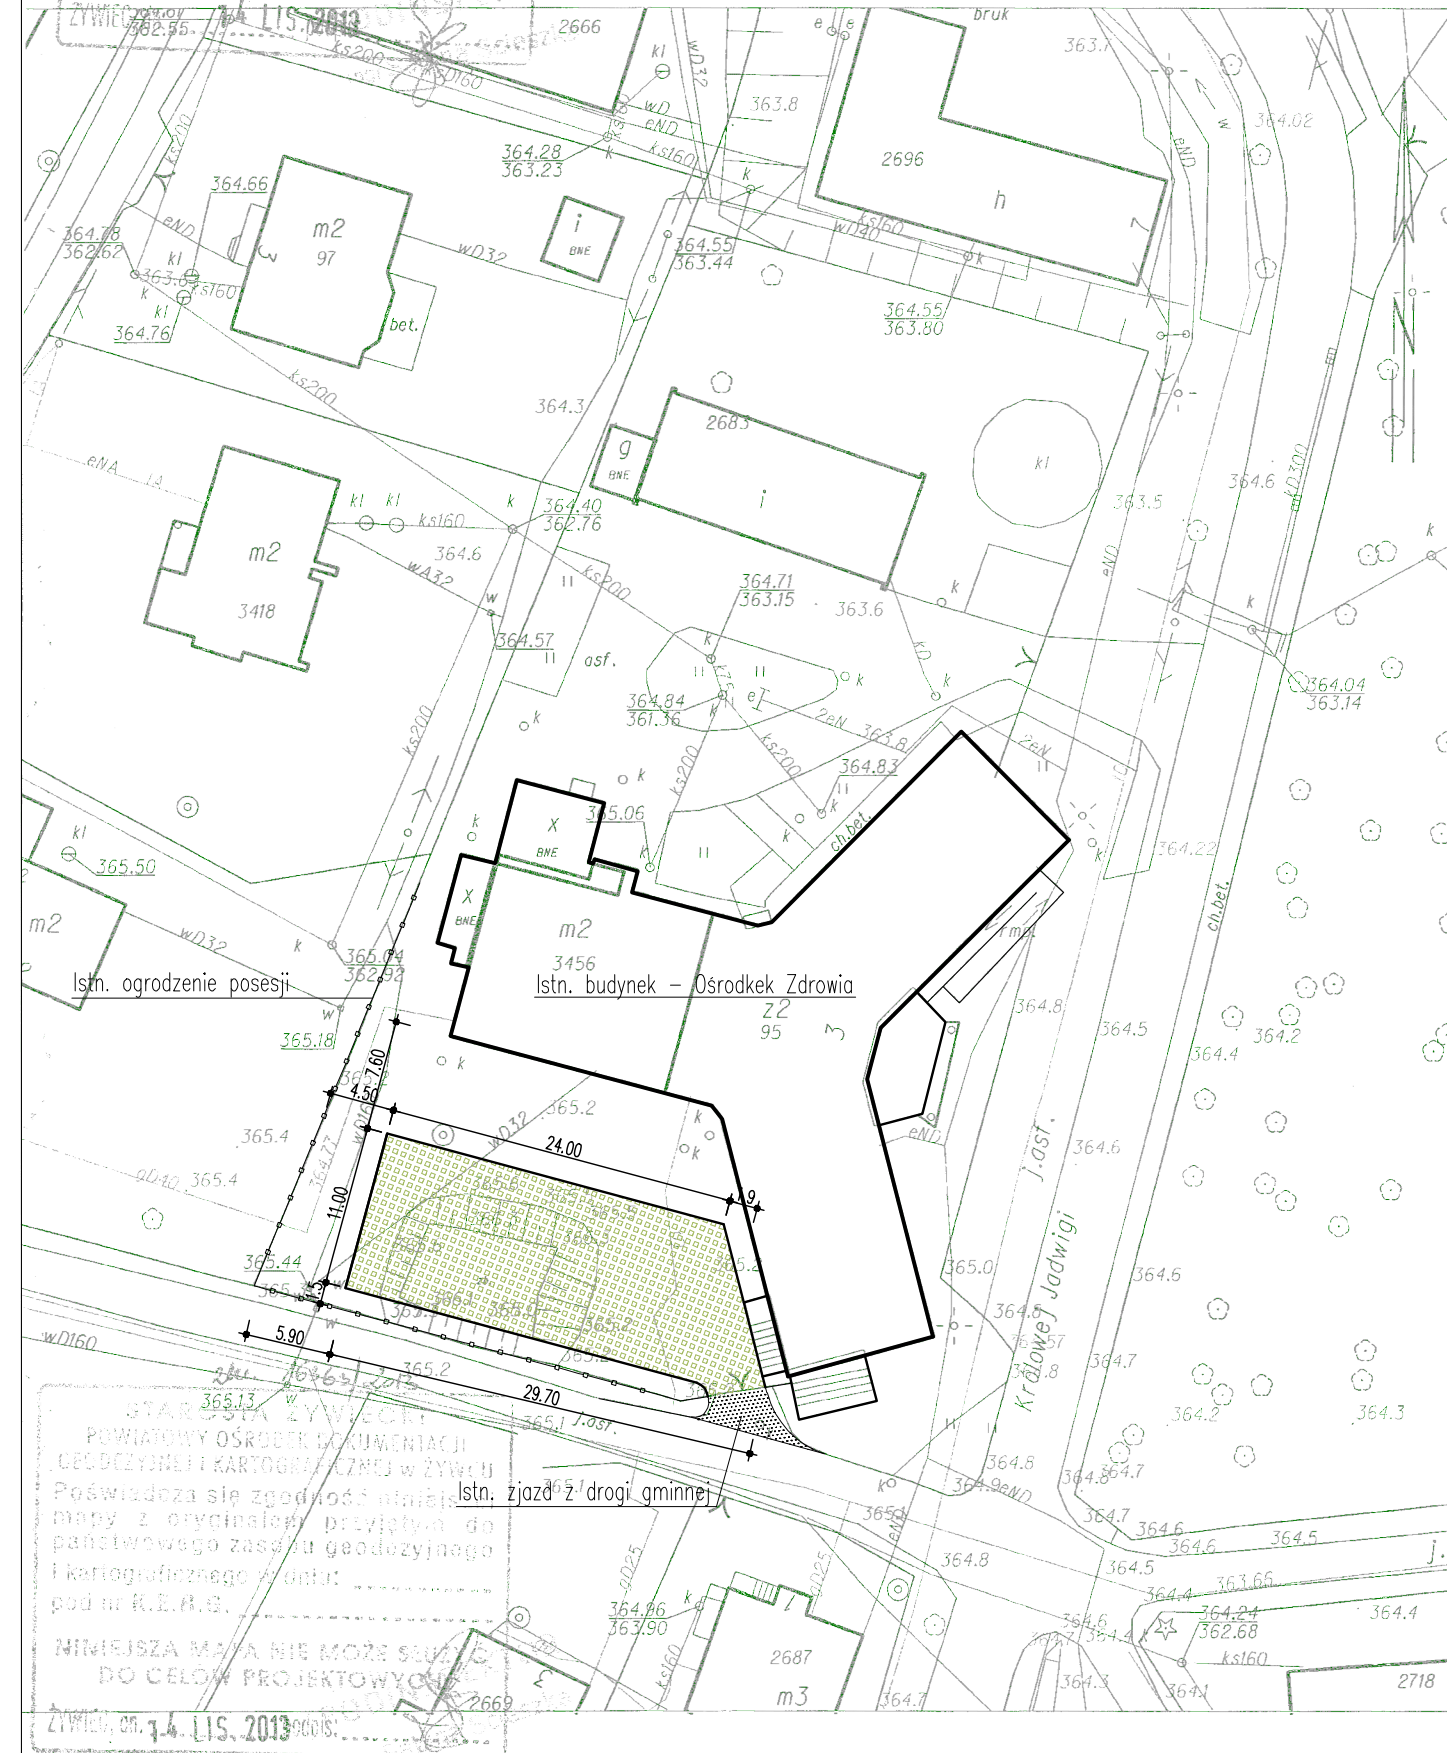

STAROSTA ŻYWIECKI
 POWIATOWY OŚRODEK DOKUMENTACJI
 GEODEZYJNEJ I KARTOGRAFICZNEJ W ŻYWCU
 Poświadczam zgodność niniejszej
 mapy z oryginałem przyjętym do
 państwowego zasobu geodezyjnego
 i kartograficznego w dniu:
 pod nr R.E.R.B.
 NINIEJSZA MAPA NIE MOŻE SŁUżyć
 DO CEŁOŁOŻY PROJEKTOWYCH
 ŻYWIEC, dn. 14.11.2013 podpis:

PLAN SYTUACYJNY
SKALA 1:500

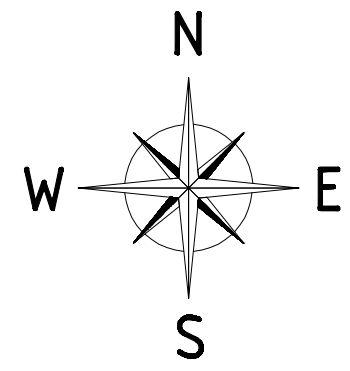

LEGENDA:		
planowane utwardzenie terenu działki		
pracownia projektowa KBN PROJEKT		TEMAT OPRACOWANIA: UTWARDZENIE TERENU FRAGMENTU DZIAŁKI W ŁODYGOWICACH KOŁO OŚRODKA ZDROWIA (DZIAŁKA 6820/1) W RAMACH ZADANIA "MODERNIZACJA INFRASTRUKTURY OKOŁOTURYSTYCZNEJ W GMINIE ŁODYGOWICE - ETAP I
LOKALIZACJA: DZIAŁKA NR 6820/1 - OBRĘB EWID. ŁODYGOWICE		
INWESTOR: GMINA ŁODYGOWICE 34-325 ŁODYGOWICE UL. PIŁSUDSKIEGO 75		RYS. NR D-1
STADIUM: PROJEKT UPROSZCZONY	BRANŻA: DROGOWA	SKALA 1:500
NAZWA RYSUNKU: PLAN SYTUACYJNY		DATA: XI 2013 r.
PROJEKTOWAŁ: mgr inż. Tomasz Kotajny nr upr. SLK/1098/POOD/07 w specj. drogowej	PODPIS:	
AUTOR OPRACOWANIA: mgr inż. Arkadiusz Krzesak upr. nr SLK/2182/PWOK/08	PODPIS:	