


SZCZEGÓŁ NAWIERZCHNI 1:20

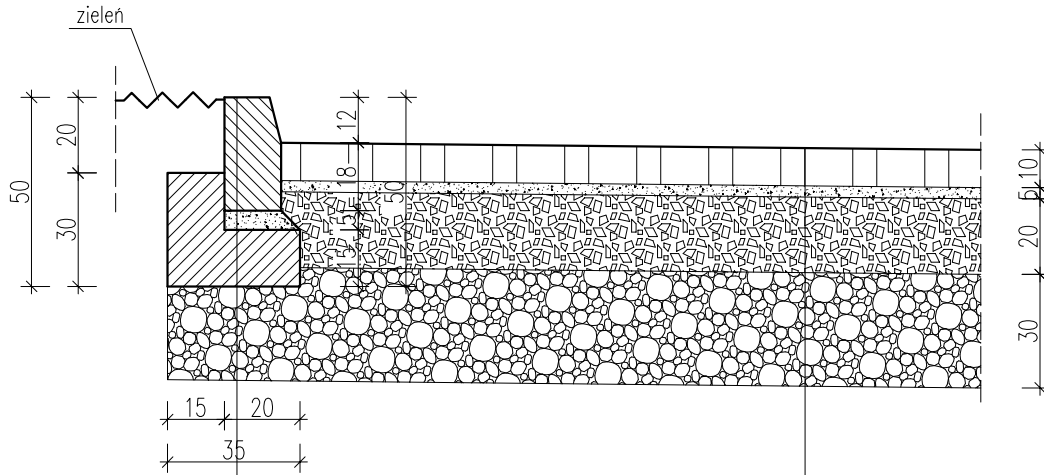

krawężnik bet. wibroprasowany 15x30x100
 podsypka piaskowo-cementowa 1:4 gr. 5cm
 ława betonowa z oporem – beton B20 0,35x0,30

betonowe płyty ażurowe typu Meba, gr. 10cm
 podsypka z kruszywa łamanego 0,075/4mm, gr. 5cm
 podbudowa zasadnicza z kruszywa łamanego 0/31,5mm
 stabilizowanego mechanicznie gr. 20cm
 podbudowa pomocnicza z kruszywa naturalnego 0/63mm
 stabilizowanego mechanicznie gr. 30cm

płyty betonowe ażurowe, szare
 typu Meba



pracownia projektowa KBN PROJEKT	TEMAT OPRACOWANIA: UTWRADZENIE TERENU FRAGMENTU DZIAŁKI W ŁODYGOWICACH KOŁO OŚRODKA ZDROWIA (DZIAŁKA 6820/1) W RAMACH ZADANIA "MODERNIZACJA NFRASTRUKTURY OKOŁOTURYSTYCZNEJ W GMINIE ŁODYGOWICE - ETAP I		
	LOKALIZACJA: DZIAŁKA NR 1567/2 - OBRĘB EWID. PIETRZYKOWICE		
INWESTOR: GMINA ŁODYGOWICE 34-325 ŁODYGOWICE UL. PIŁSUDSKIEGO 75	RYS. NR D-3		
STADIUM: PROJEKT UPROSZCZONY	BRANŻA: DROGOWA	SKALA 1:20	
NAZWA RYSUNKU: SZCZEGÓŁ NAWIERZCHNI		DATA: XI 2013 r.	
PROJEKTOWAŁ: mgr inż. Tomasz Kotajny nr upr. SLK/1898/POOD/07 w specj. drogowej	PODPIS:		
AUTOR OPRACOWANIA: mgr inż. Arkadiusz Krzesak upr. nr SLK/2182/PWOK/08	PODPIS:		