


Województwo: śląskie
 Powiat: żywiecki
 Jednostka ewidencyjna: Łodygowice 241708_2
 Obręb: Zarzecze 0004

KOPIA MAPY EWIDENCYJNEJ
 obr. Zarzecze 0004; dz. 387/1, 447


Sekcje mapy: 172.341.131; 172.341.132; 172.341.084; 172.341.083

SKALA 1:1000

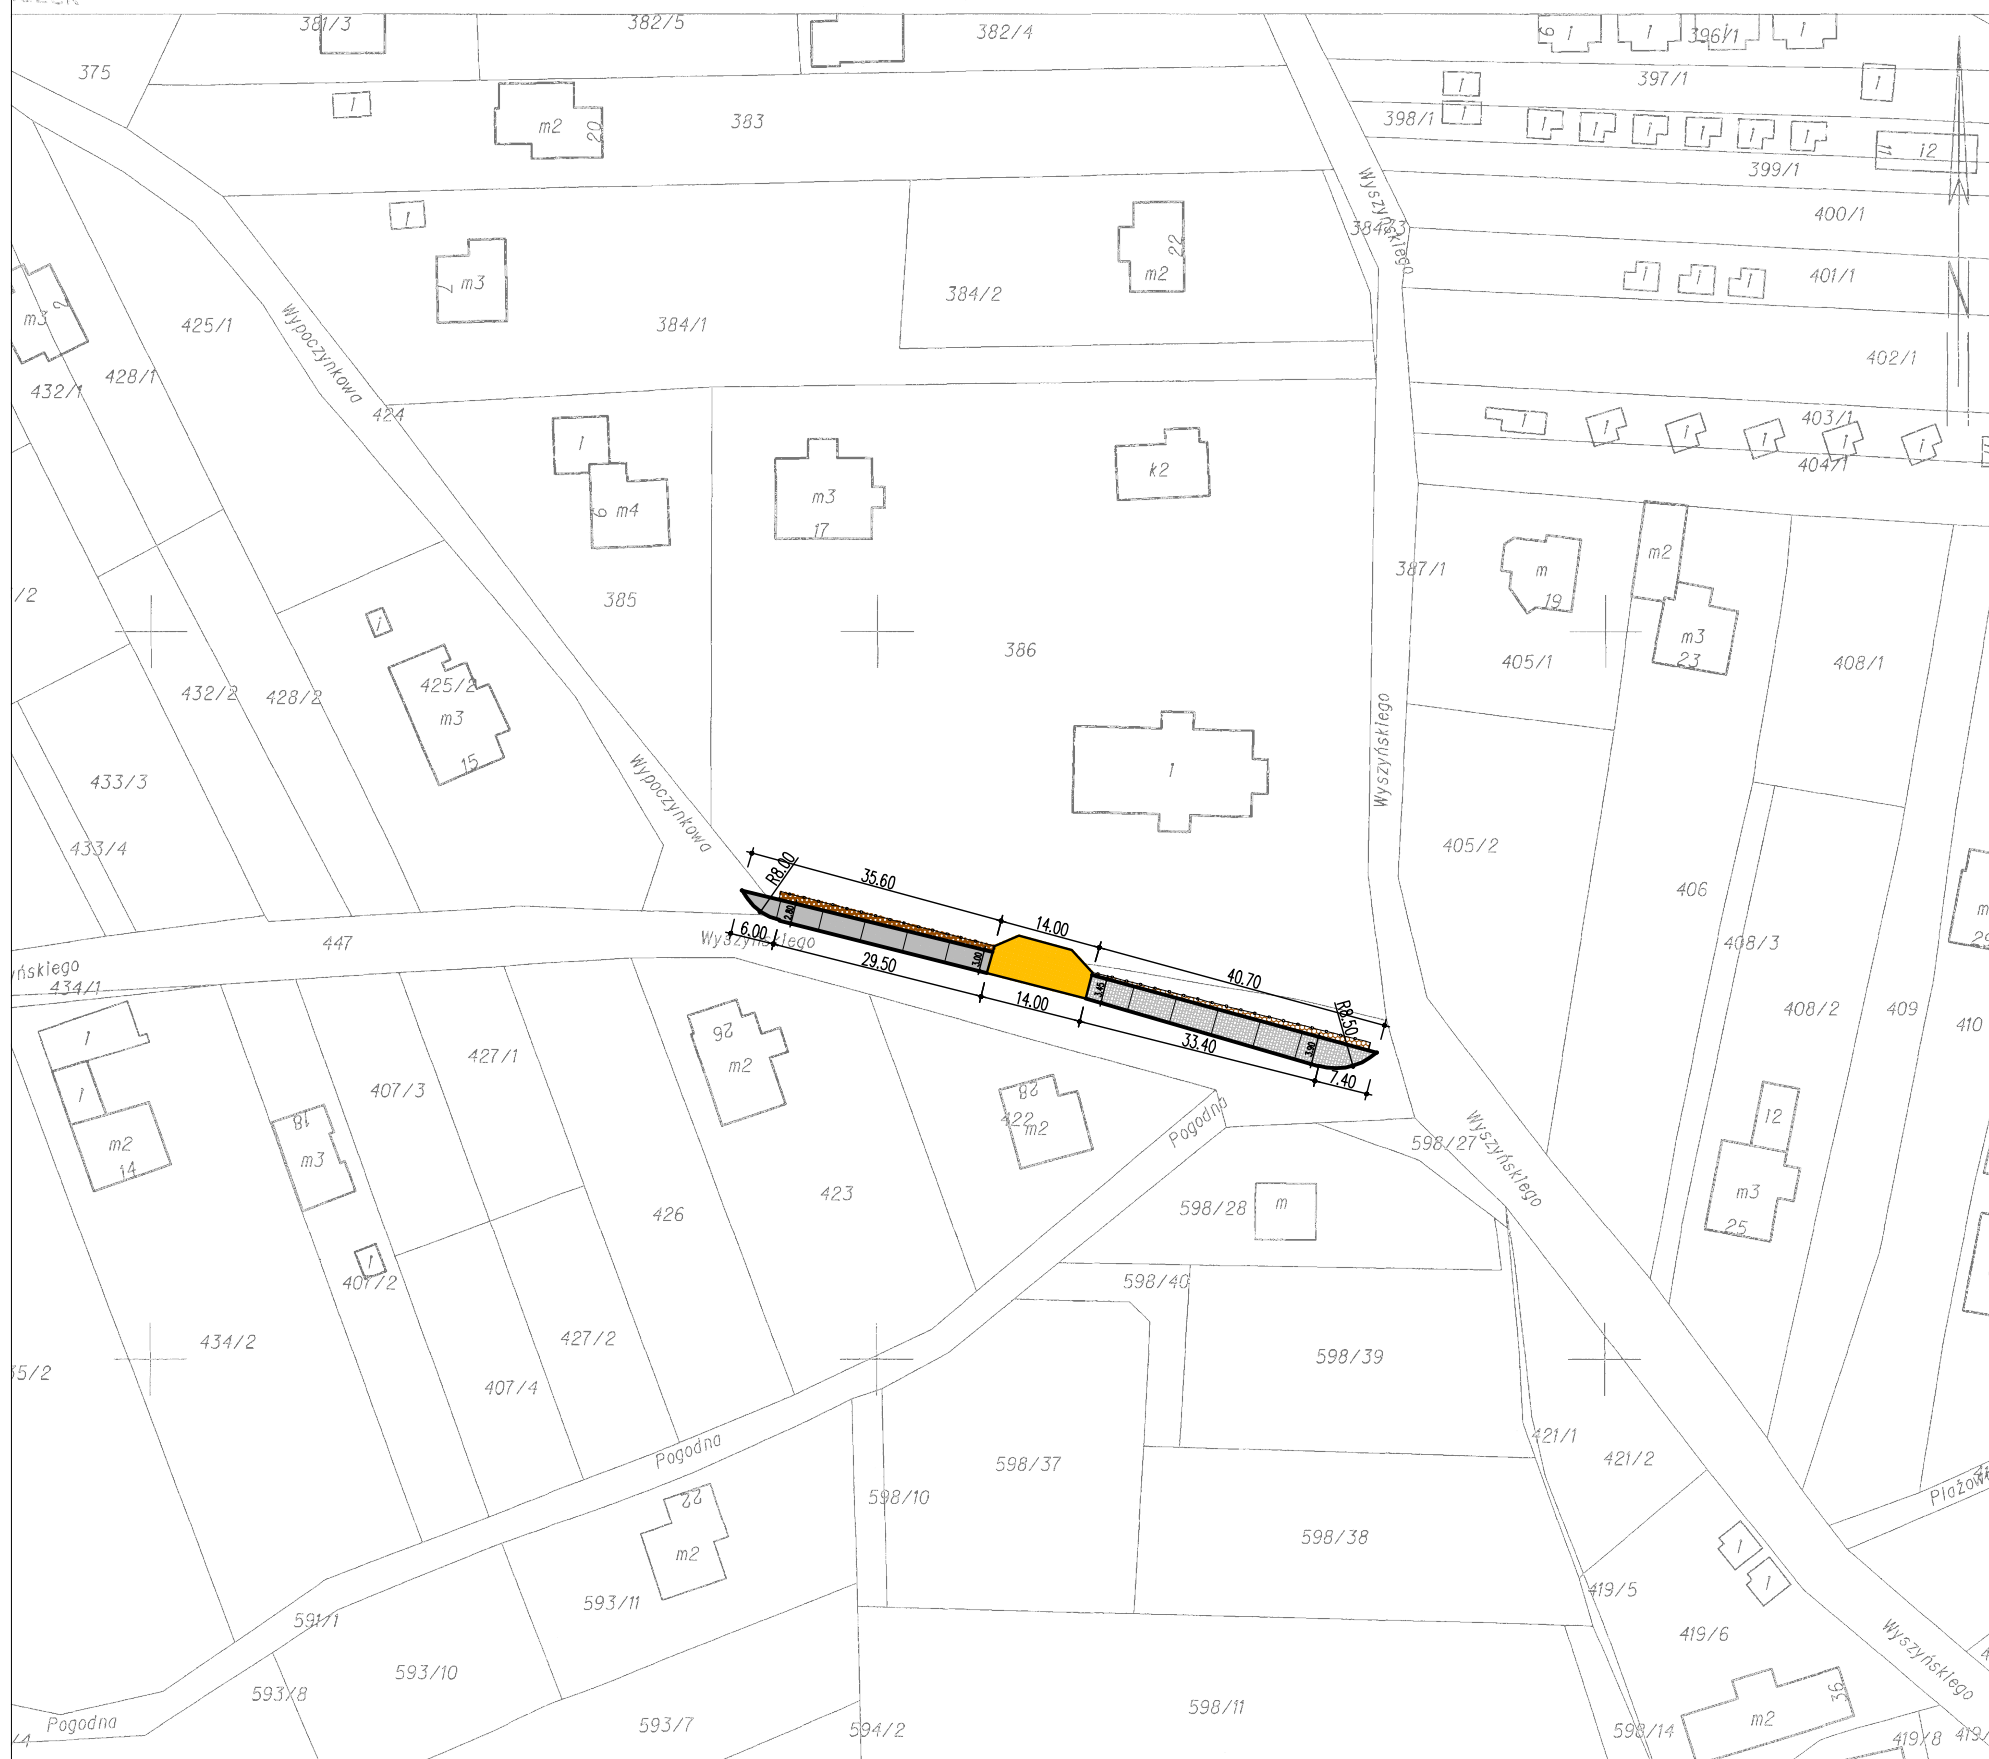

MAPA EWIDENCJI GRUNTÓW

SKALA 1:1000

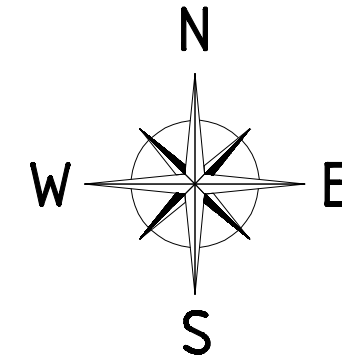

pracownia projektowa KBN PROJEKT		TEMAT OPRACOWANIA: REMONT MIEJSC POSTOJOWYCH W ZARZECZU KOŁO KOŚCIOŁA (DZIAŁKI 447, 386) W RAMACH ZADANIA "MODERNIZACJA INFRASTRUKTURY OKOŁOTURYSTYCZNEJ W GMINIE ŁODYGOWICE	
LOKALIZACJA: DZIAŁKI NR 447, 424, 386 - OBRĘB EWID. ZARZECZE			
INWESTOR: GMINA ŁODYGOWICE 34-325 ŁODYGOWICE UL. PIŁSUDSKIEGO 75		RYS. NR D-2	
STADIUM: MATERIAŁY DO ZGŁOSZENIA	BRANŻA: DROGOWA	SKALA 1:1000	
NAZWA RYSUNKU: PLAN SYTUACYJNY			DATA: XI 2013 r.
PROJEKOWAŁ: mgr inż. Tomasz Kotajny nr upr. SLK/1898/POOD/07 w specj. drogowej	AUTOR OPRACOWANIA: mgr inż. Arkadiusz Krzesak upr. nr SLK/2182/PWOK/08		PODPIS: