
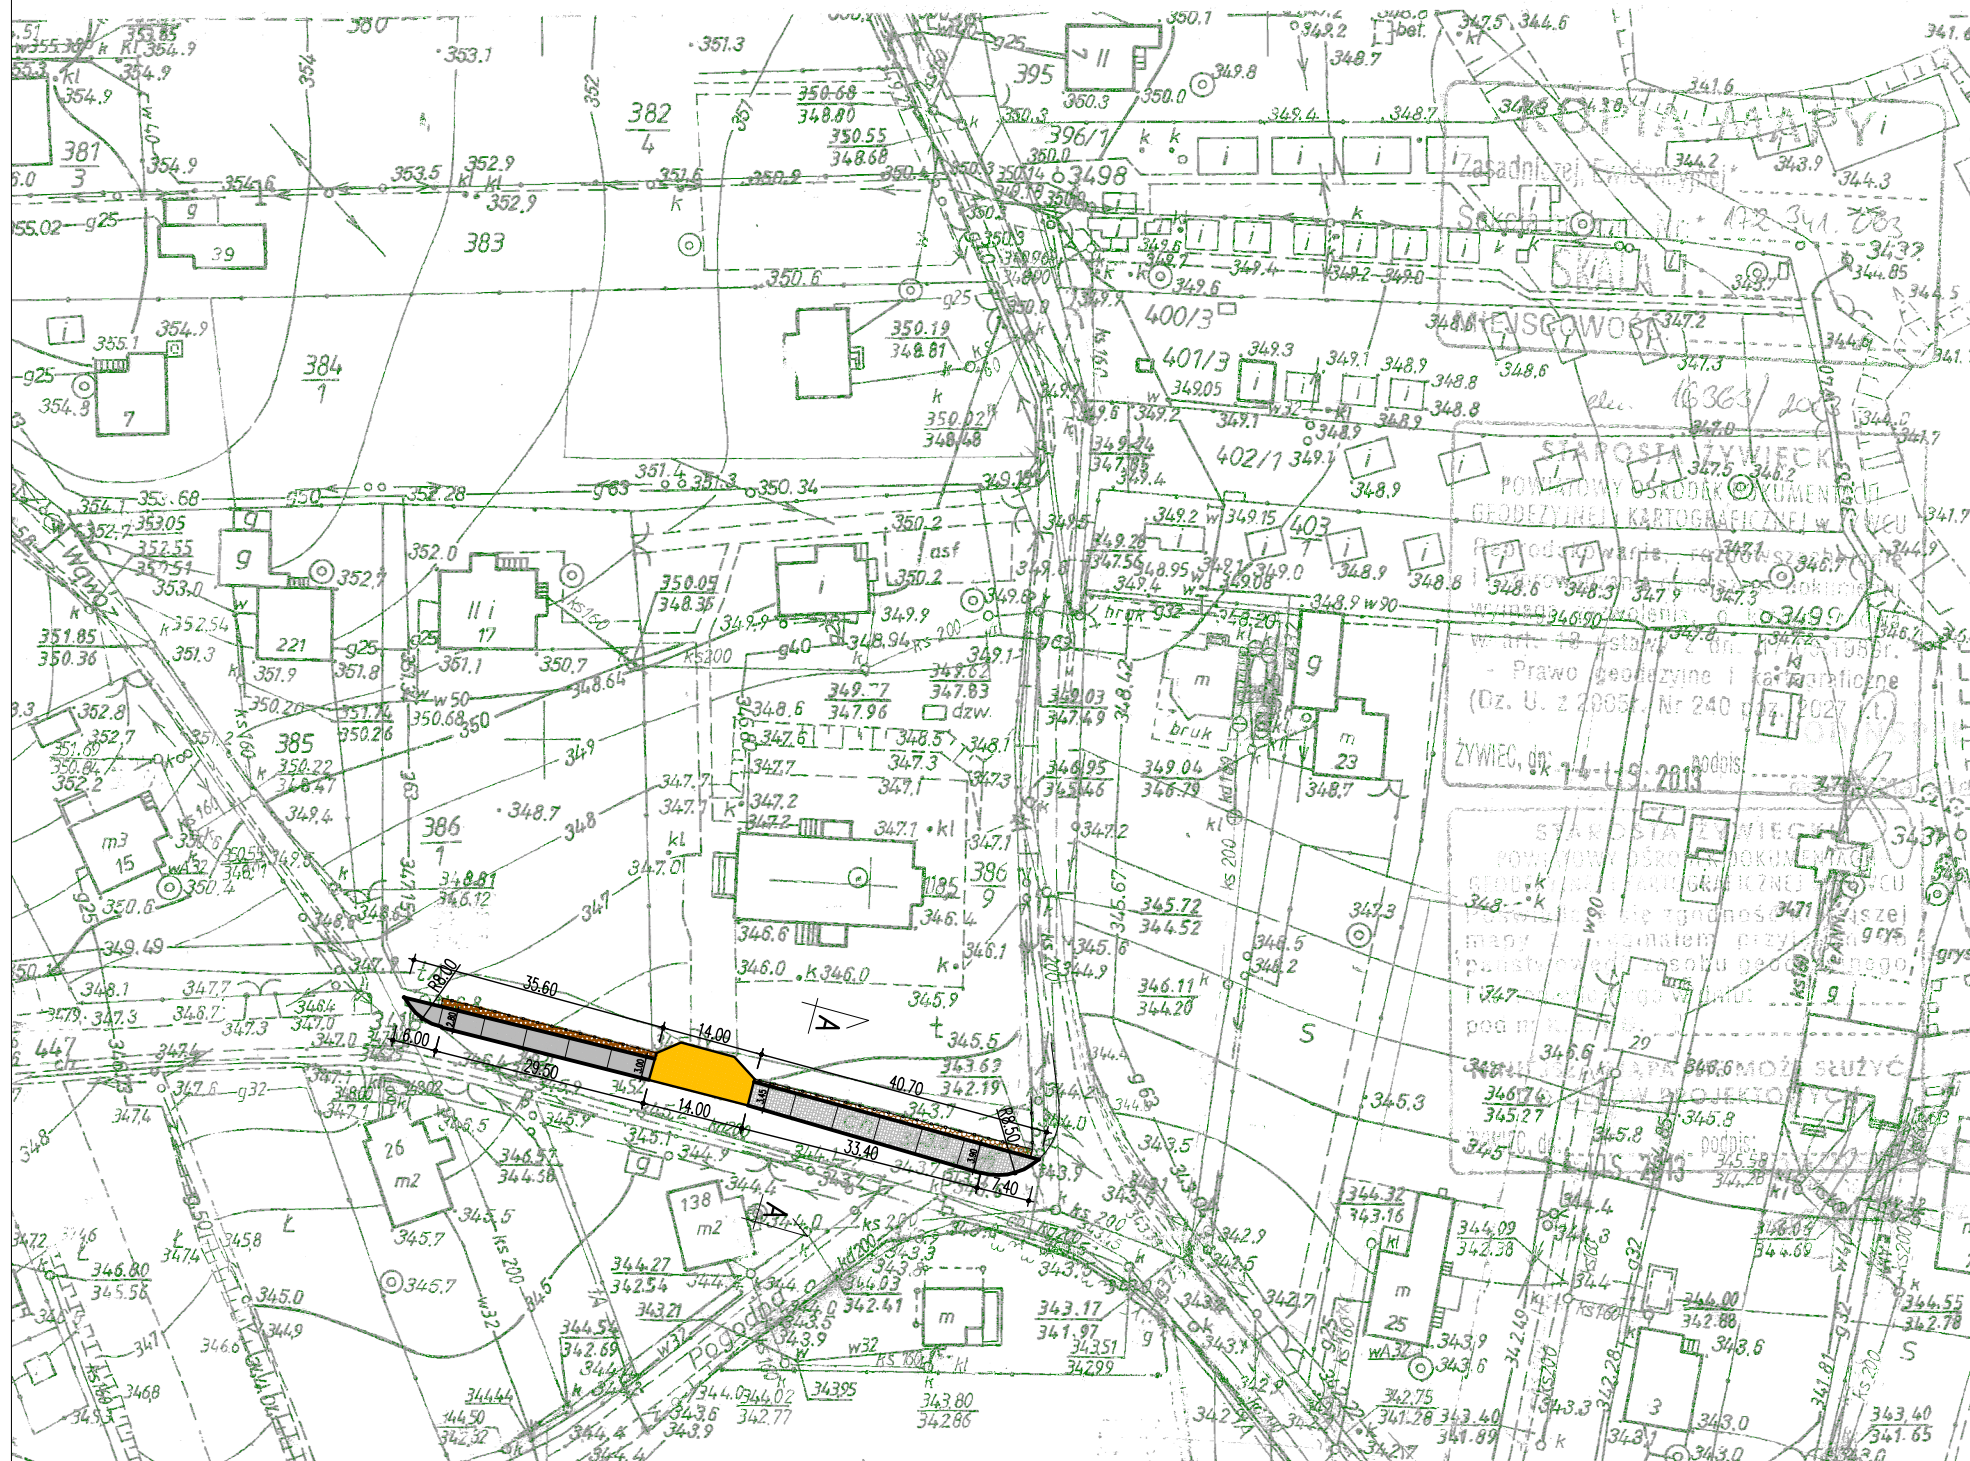


PLAN SYTUACYJNY

SKALA 1:1000

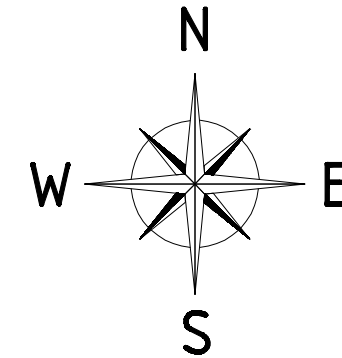

LEGENDA:

- planowany remont nawierzchni istniejących miejsc postojowych
- istniejąca nawierzchnia z kostki brukowej
- istniejące umocnienie ażurowymi płytami betonowymi
- istniejące ogrodzenie

pracownia projektowa KBN PROJEKT	TEMAT OPRACOWANIA: REMONT MIEJSC POSTOJOWYCH W ZARZĘCZU KOŁO KOŚCIOŁA (DZIAŁKI 447, 386) W RAMACH ZADANIA "MODERNIZACJA INFRASTRUKTURY OKOŁOTYSTYCZNEJ W GMINIE ŁODYGOWICE	
	LOKALIZACJA: DZIAŁKI NR 447, 424, 386 - OBRĘB EWID. ZARZECZE	
INWESTOR: GMINA ŁODYGOWICE 34-325 ŁODYGOWICE UL. PIŁSUDSKIEGO 75	RYS. NR D-1	
STADIUM: MATERIAŁY DO ZGŁOSZENIA	BRANŻA: DROGOWA	SKALA 1:1000
NAZWA RYSUNKU: PLAN SYTUACYJNY		DATA: XI 2013 r.
PROJEKTOWAŁ: mgr inż. Tomasz Kotajny nr upr. SLK/1898/POOD/07 w specj. drogowej	PODPIS:	
AUTOR OPRACOWANIA: mgr inż. Arkadiusz Krzesak upr. nr SLK/2182/PWOK/08	PODPIS:	