PRZEKRÓJ TYPOWY A-A
1:20

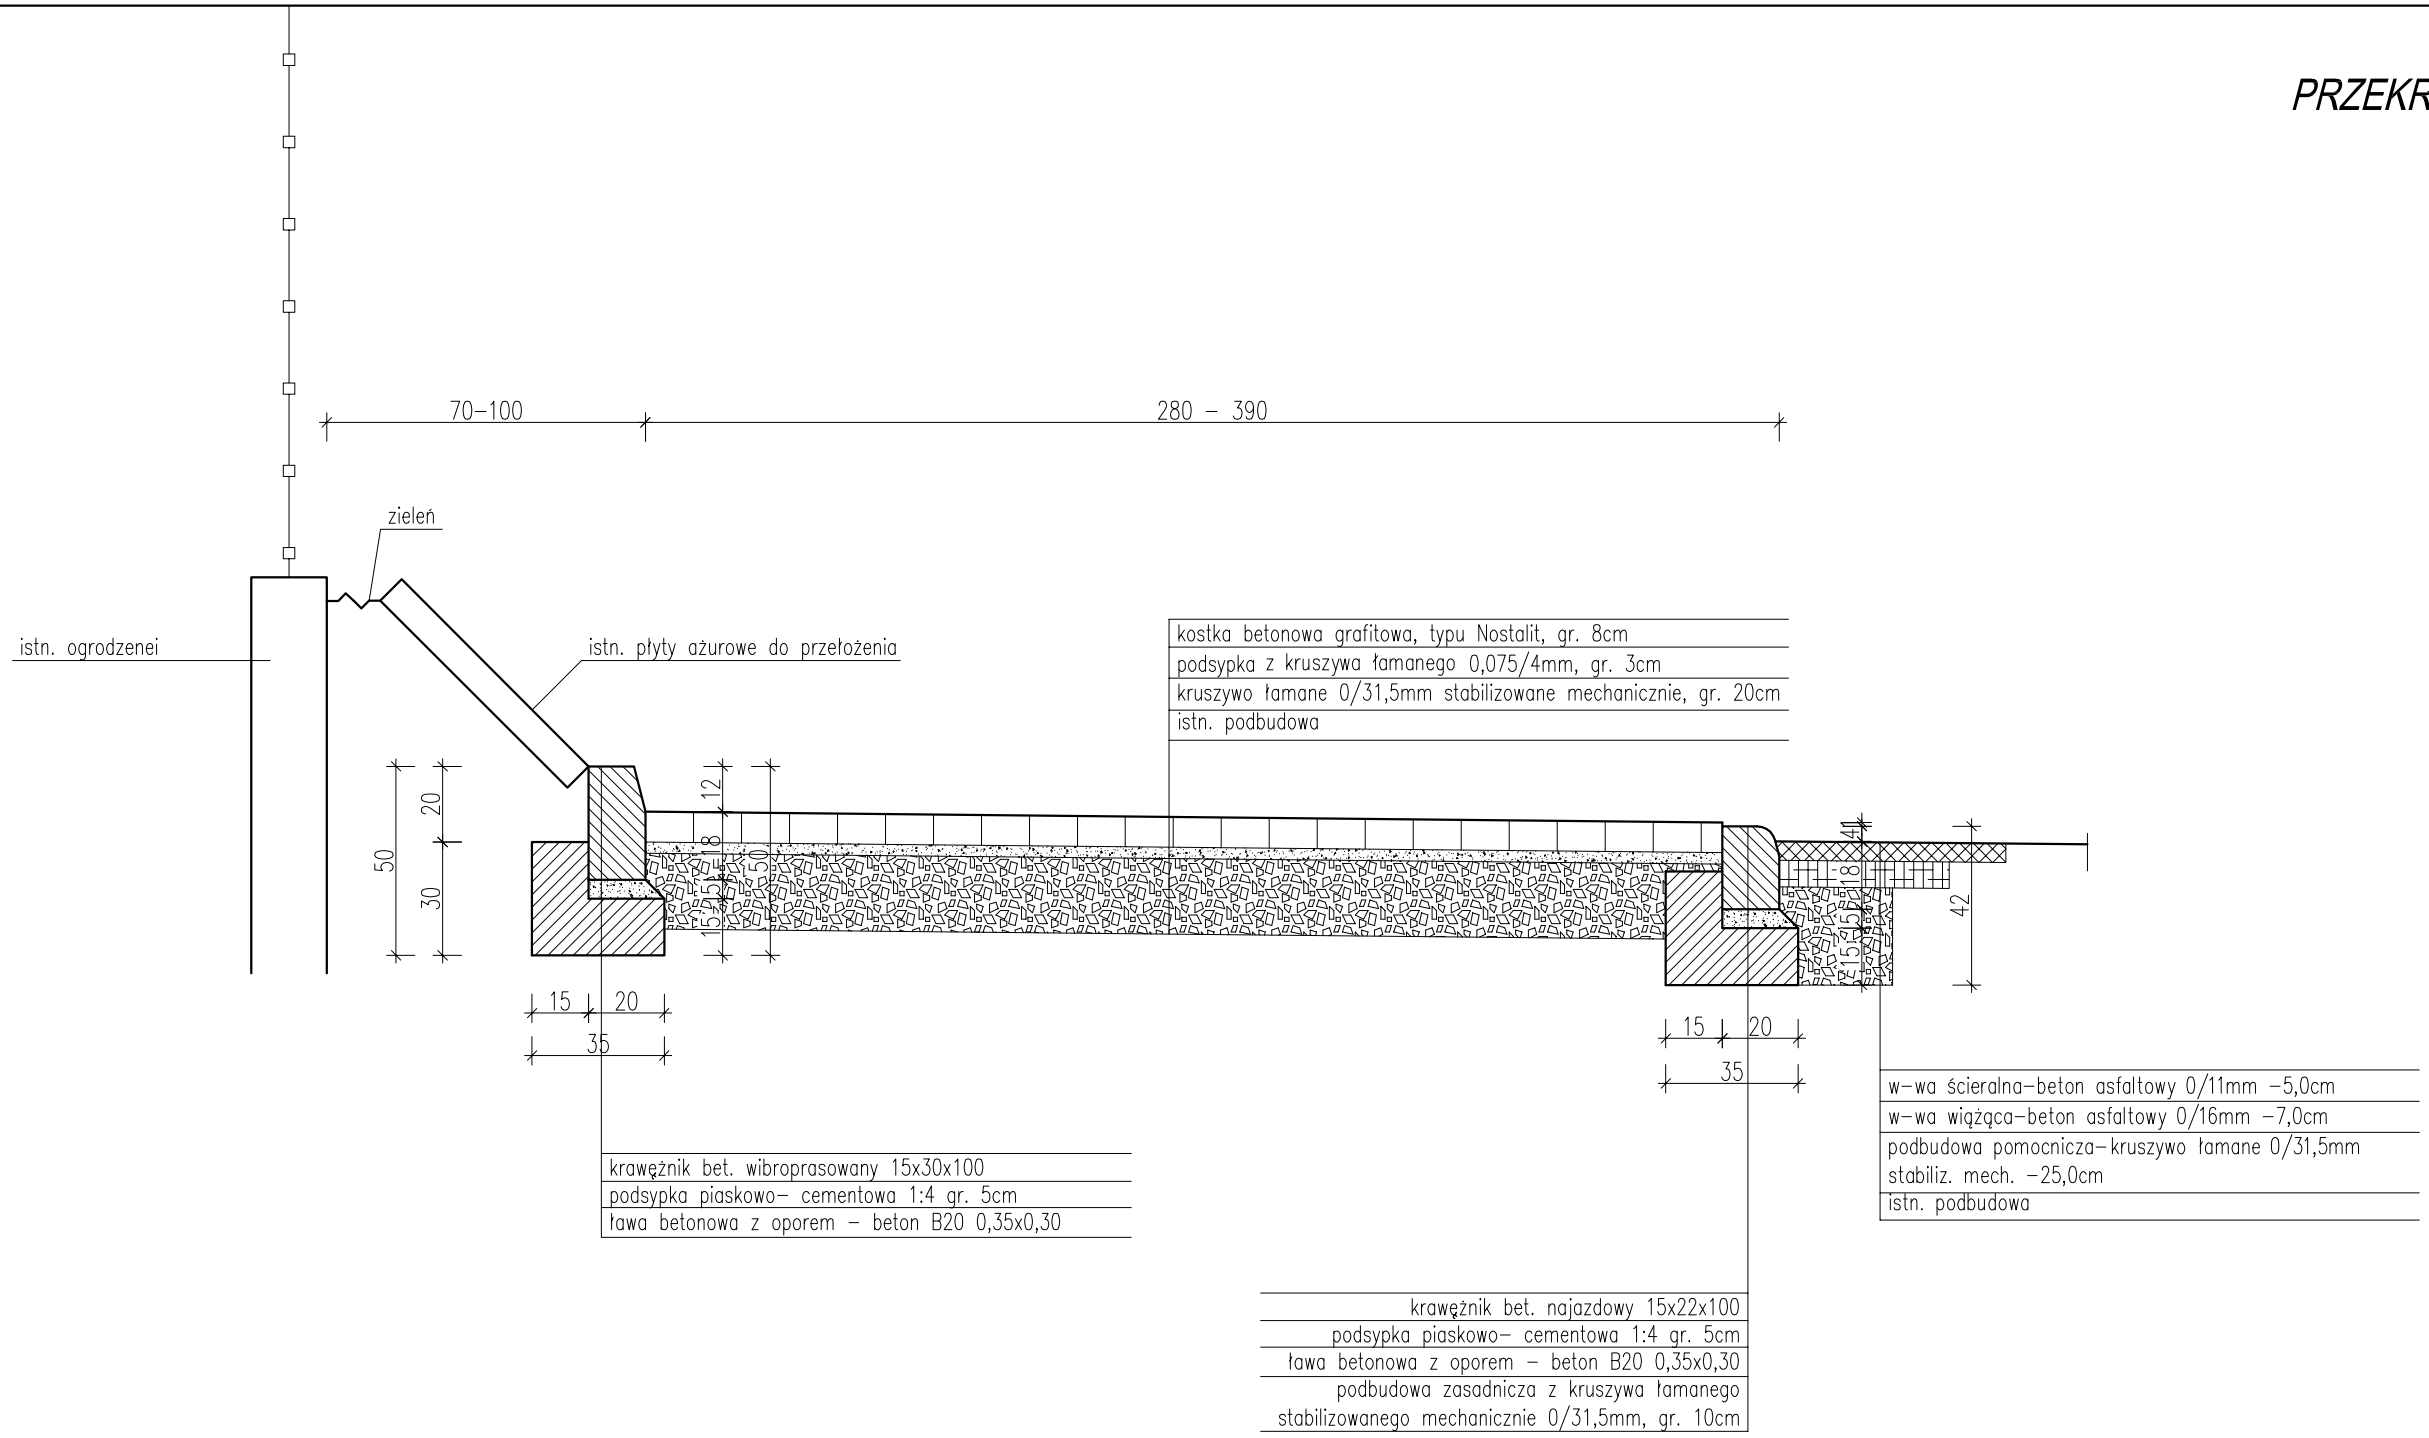

kostka betonowa, grafitowa
typu Nostalit

pracownia projektowa KBN PROJEKT	TEMAT OPRACOWANIA: REMONT MIEJSC POSTOJOWYCH W ZARZECZU KOŁO KOŚCIOŁA (DZIAŁKI 447, 386) W RAMACH ZADANIA "MODERNIZACJA INFRASTRUKTURY OKOŁOTURYSTYCZNEJ W GMINIE ŁODYGOWICE
LOKALIZACJA:	DZIAŁKI NR 447, 424, 386 - OBRĘB EWID. ZARZECZE
INWESTOR:	GMINA ŁODYGOWICE 34-325 ŁODYGOWICE UL. PIŁSUDSKIEGO 75
RYS. NR	D-3
STADIUM: MATERIAŁY DO ZGŁOSZENIA	BRANŻA: DROGOWA
SKALA 1:20	
NAZWA RYSUNKU: PRZEKRÓJ TYPOWY A-A	DATA: XI 2013 r.
PROJEKTOWAŁ:	mgr inż. Tomasz Kotajny nr upr. SLK/1898/POOD/07 w specj. drogowej
PODPIS:	
AUTOR OPRACOWANIA:	mgr inż. Arkadiusz Krzesak upr. nr SLK/2182/PWOK/08
PODPIS:	