



SCHEMAT ŚCIEKU KORYTKOWEGO
POPZECZNEGO DO JEZDNI
w km 0+006,00

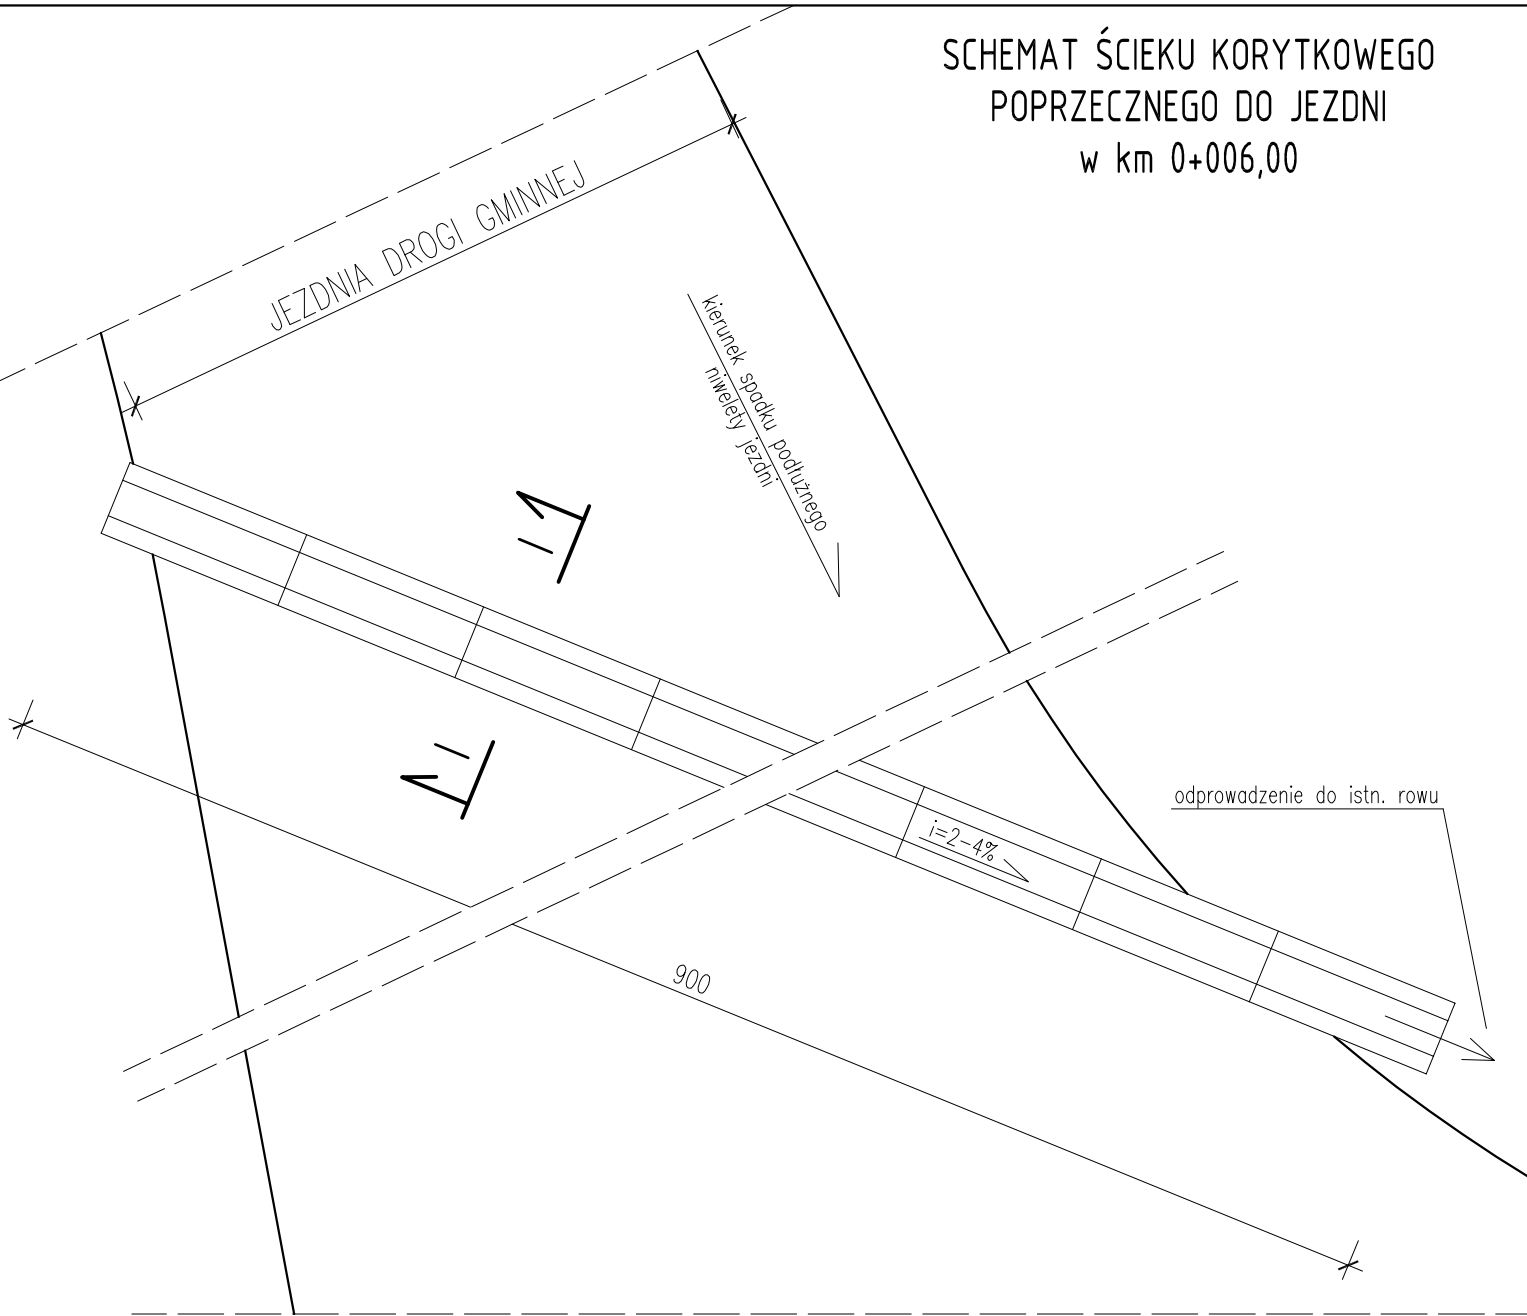

PRZEKRÓJ I-I

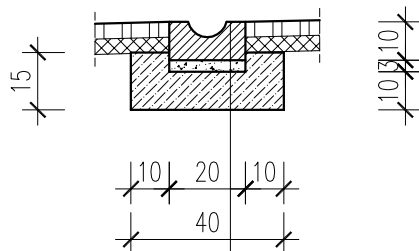

KONSTRUKCJA ŚCIEKU

Ściek korytkowy 20x50x10cm
Podsyпка piaskowo-cementowa 1:4 gr. 3cm
Podbudowa z betonu B15 gr. 10cm

pracownia projektowa KBN PROJEKT	TEMAT OPRACOWANIA: REMONT DROGI GMINNEJ UL. JASNA W ŁODYGOWICACH	
LOKALIZACJA: DROGA GMINNA, DZIAŁKI NR 2070, 2062, 2203 - OBRĘB EWID. ŁODYGOWICE, JEDNOSTKA EWID. ŁODYGOWICE		
INWESTOR: GMINA ŁODYGOWICE 34-325 ŁODYGOWICE UL. PIŁSUDSKIEGO 75	RYS. NR D-4	
STADIUM: PROJEKT UPROSZCZONY	BRANŻA: DROGOWA	SKALA 1:20
NAZWA RYSUNKU: SCHEMAT ŚCIEKU KORYTKOWEGO POPZECZNEGO DO JEZDNI		DATA: IV 2014 r.
PROJEKTOWAŁ: mgr inż. Tomasz Kotajny nr upr. SLK/1898/POOD/07 w specj. drogowej		PODPIS:
AUTOR OPRACOWANIA: mgr inż. Arkadiusz Krzesak upr. nr SLK/2182/PWOK/08		PODPIS: