



Województwo: śląskie
Powiat: żywiecki
Jednostka ewidencyjna: Łodygowice 241708_2
Obręb: Łodygowice 0002

KOPIA MAPY EWIDENCYJNEJ
obr. Łodygowice 0002: dz. 2139/2, 2194/1
Seksje mapy: 172.341.011.2; 172.323.213.4; 172.323.213.2

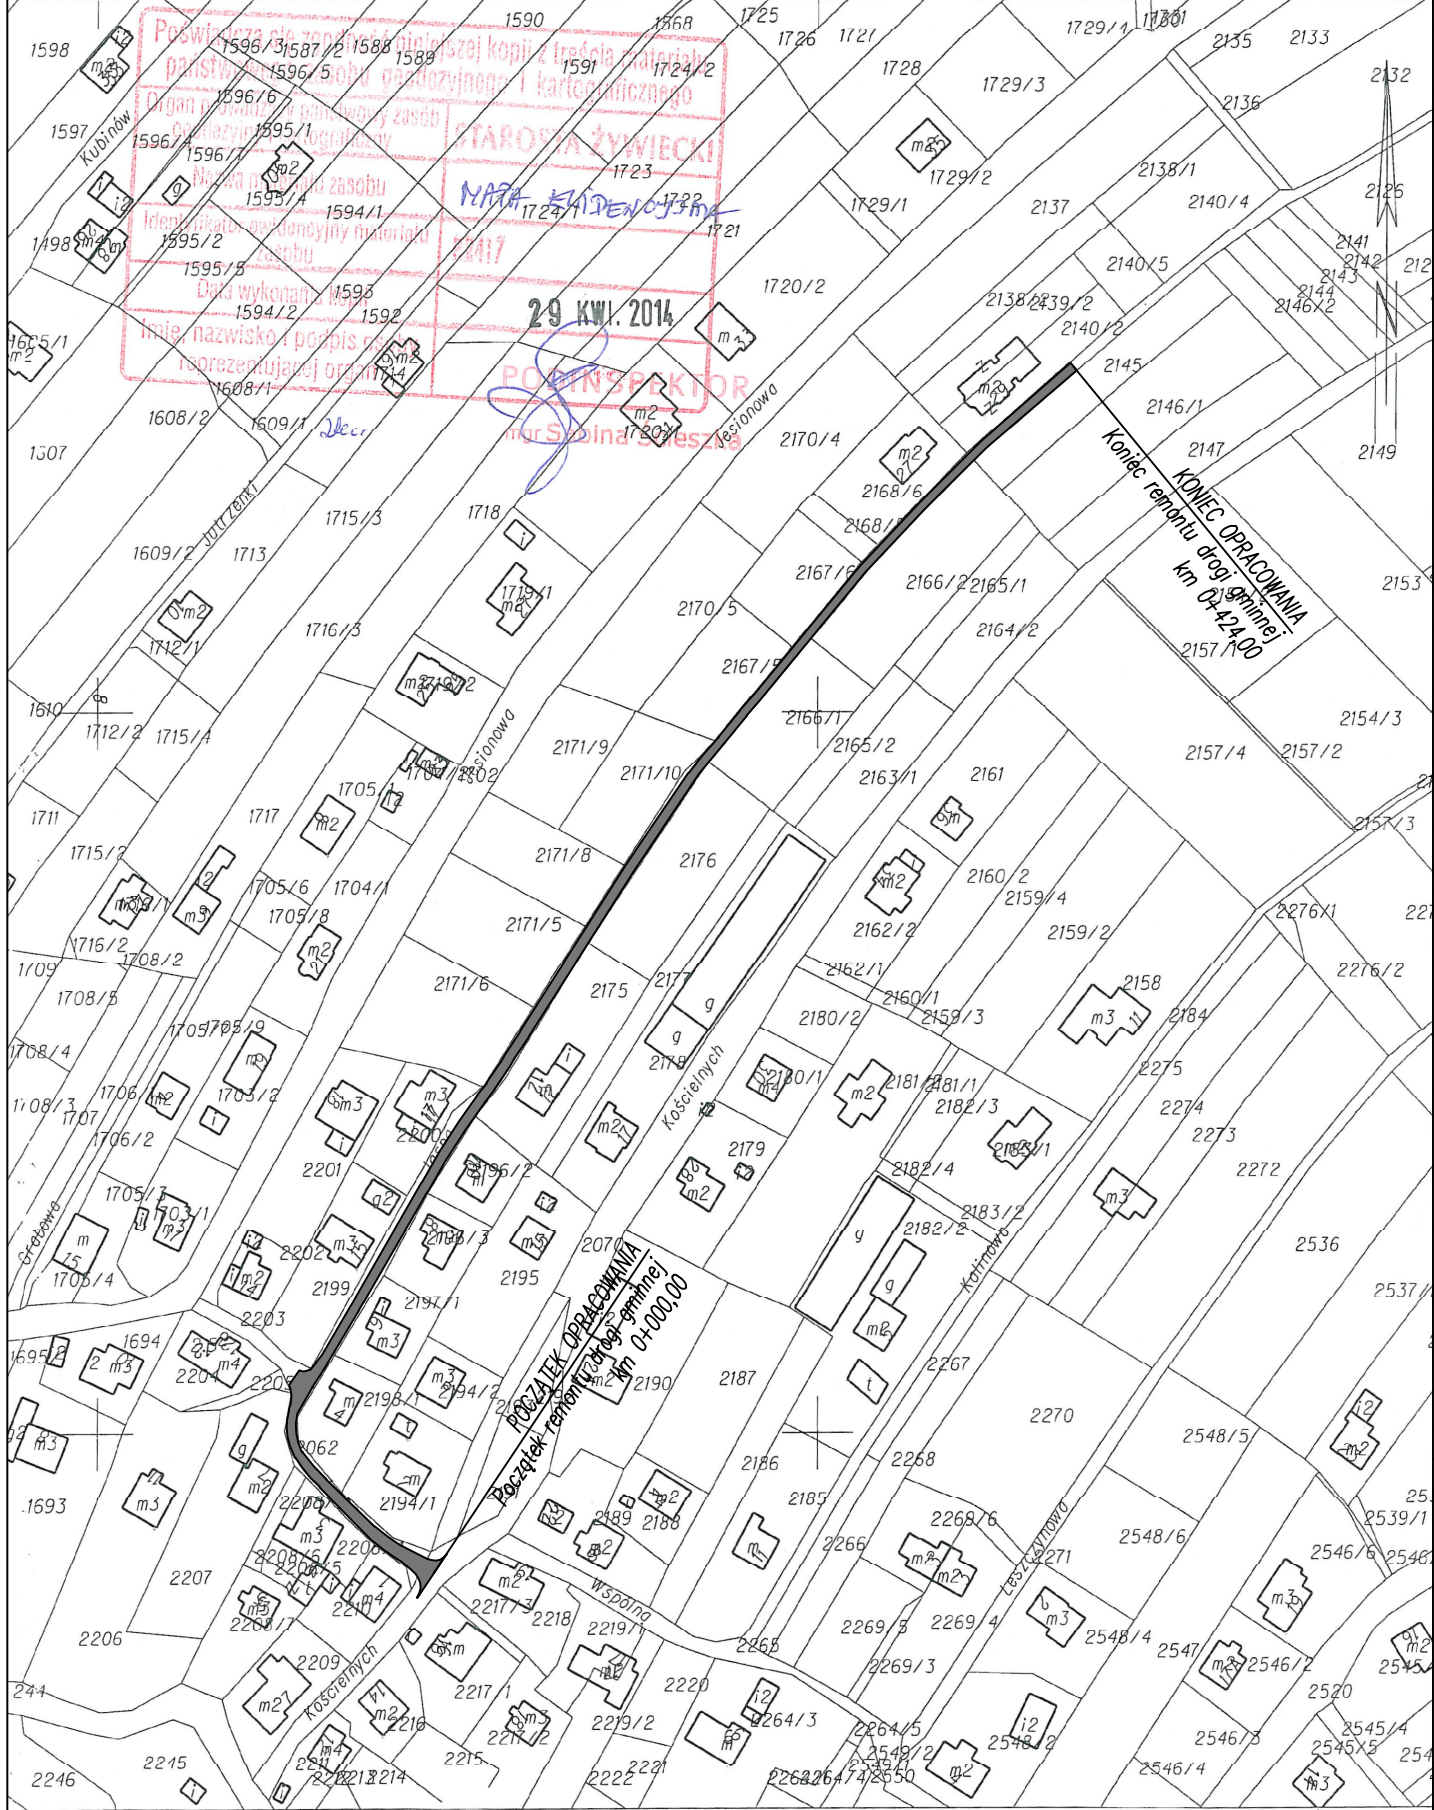

MAPA EWIDENCJI GRUNTÓW

SKALA 1:2000

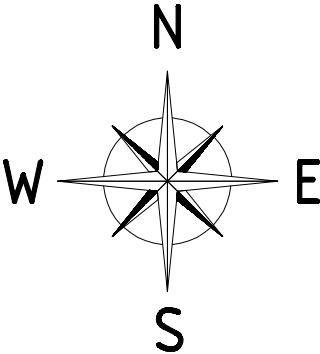

LEGENDA:
remont nawierzchni drogi gminnej

pracownia projektowa KBN PROJEKT		TEMAT OPRACOWANIA: REMONT DROGI GMINNEJ UL. JASNA W ŁODYGOWICACH	
LOKALIZACJA: DROGA GMINNA, DZIAŁKI NR 2070, 2082, 2203 - OBREB EWID. ŁODYGOWICE, JEDNOSTKA EWID. ŁODYGOWICE			
INWESTOR: GMINA ŁODYGOWICE 34-325 ŁODYGOWICE UL. PIŁSUDSKIEGO 75		RYS. NR D-2	
STADIUM: PROJEKT UPROSZCZONY	BRANŻA: DROGOWA		SKALA 1:2000
NAZWA RYSUNKU: MAPA EWIDENCJI GRUNTÓW			DATA: IV 2014 r.
PROJEKTOWAŁ: mgr inż. Tomasz Kotajny nr upr. SLK/1898/POOD/07 w specj. drogowej			PODPIS:
AUTOR OPRACOWANIA: mgr inż. Arkadiusz Krzesak upr. nr SLK/2182/PWOK/08			PODPIS: