




**Przekrój typowy na odcinku  
od km 0+000,00 do km 0+077,00**

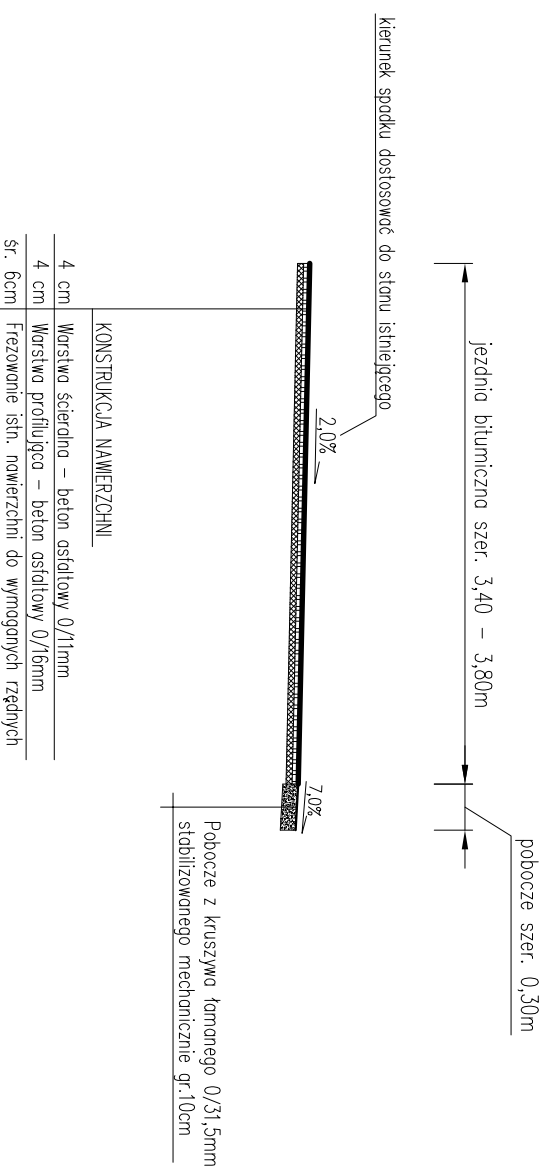

**Przekrój typowy na odcinku  
od km 0+159,00 do km 0+424,00**

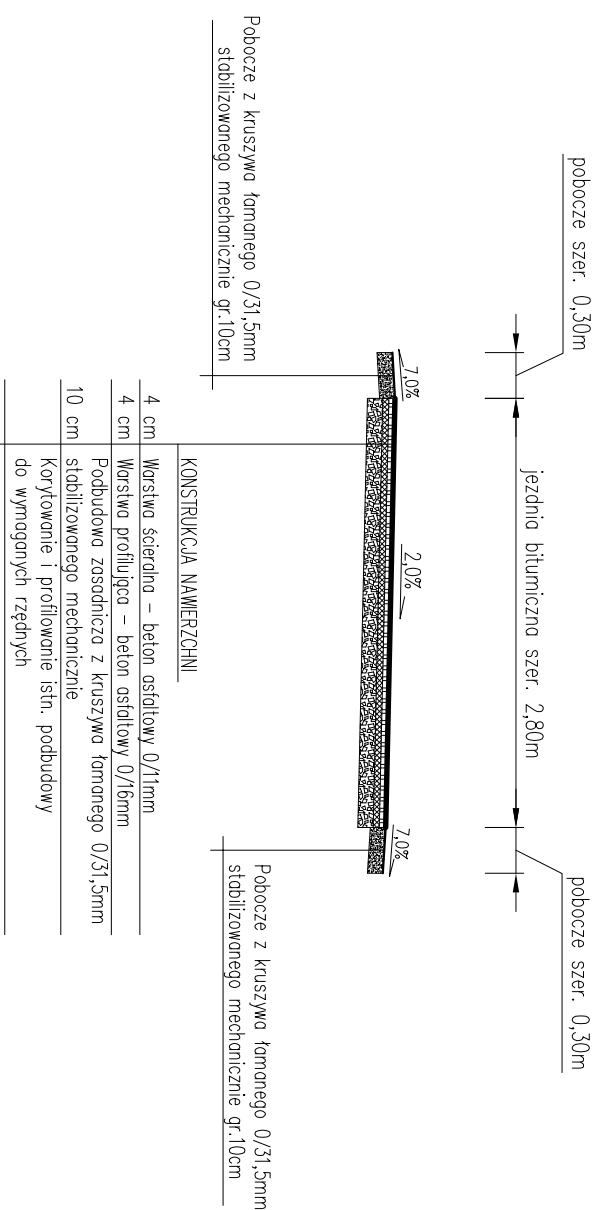

**Przekrój typowy na odcinku  
od km 0+077,00 do km 0+159,00**

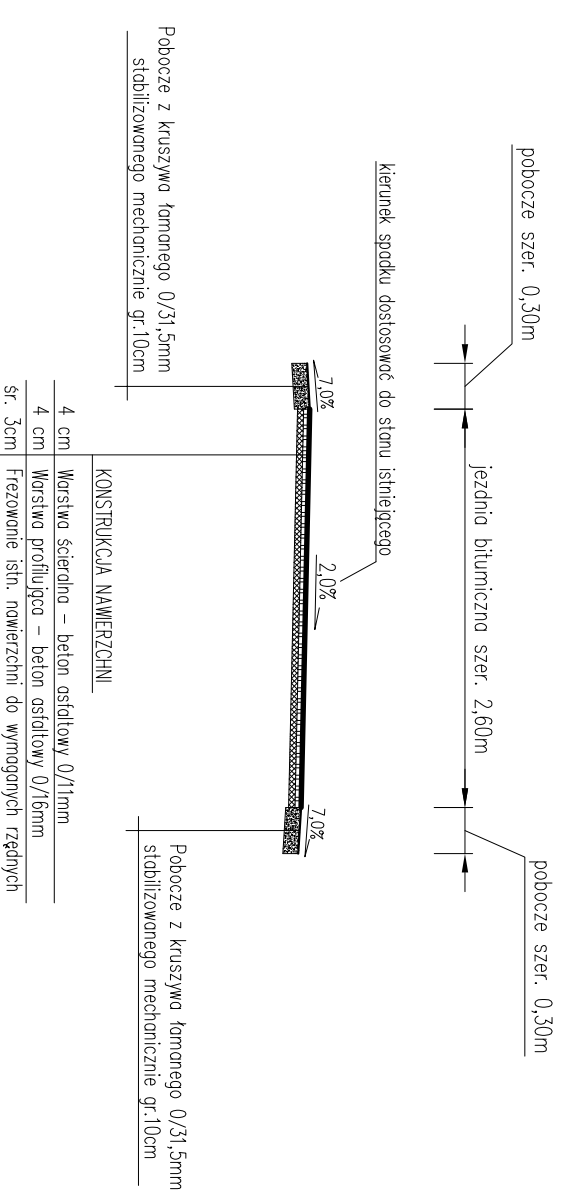

UWAGI:  
– początek i koniec nowizacji wysokościowo do stanu istniejącego  
– istniejące wloty studzienek kanalizacyjnych występujących w posie drogi gminnej należy wyregulować i dostosować wysokościowo do nowej niwelety jezdni oraz podtyłek podłużnych i poprzecznych nowizachni

pracownia projektowa  
KBN PROJEKT

TEMAT OPRACOWANIA:  
REMONT DRUGI GMINNEJ  
UL. JASNA W ŁODYGOWICACH

LOKALIZACJA:

DROGA GMINNA, DZIAŁKI NR 2070, 2062, 2203 - OBRĘB EWID. ŁODYGOWICE,  
JEDNOSTKA EWID. ŁODYGOWICE

INWESTOR: GMINA ŁODYGOWICE

34-325 ŁODYGOWICE UL. PIŁSUDSKIEGO 75

STADIUM: PROJEKT UPROSZCZONY

BRANŻA: DROGOWA

NAZWA RYSUNKU: PRZEKROJE TYPOWE

DATA: IV 2014 r.

PROJEKTOWAŁ: mgr inż. Tomasz Kotajny

AUTOR: nr upr. SLK/1988/POOD/07 w specj. drogowej

OPRACOWAŁA: mgr inż. Arkadiusz Krzesak

upr. nr. SLK/2182/PWOK/08

PRZEKROJE TYPOWE

SKALA 1:50

DATA: IV 2014 r.

PRZEKROJE TYPOWE