
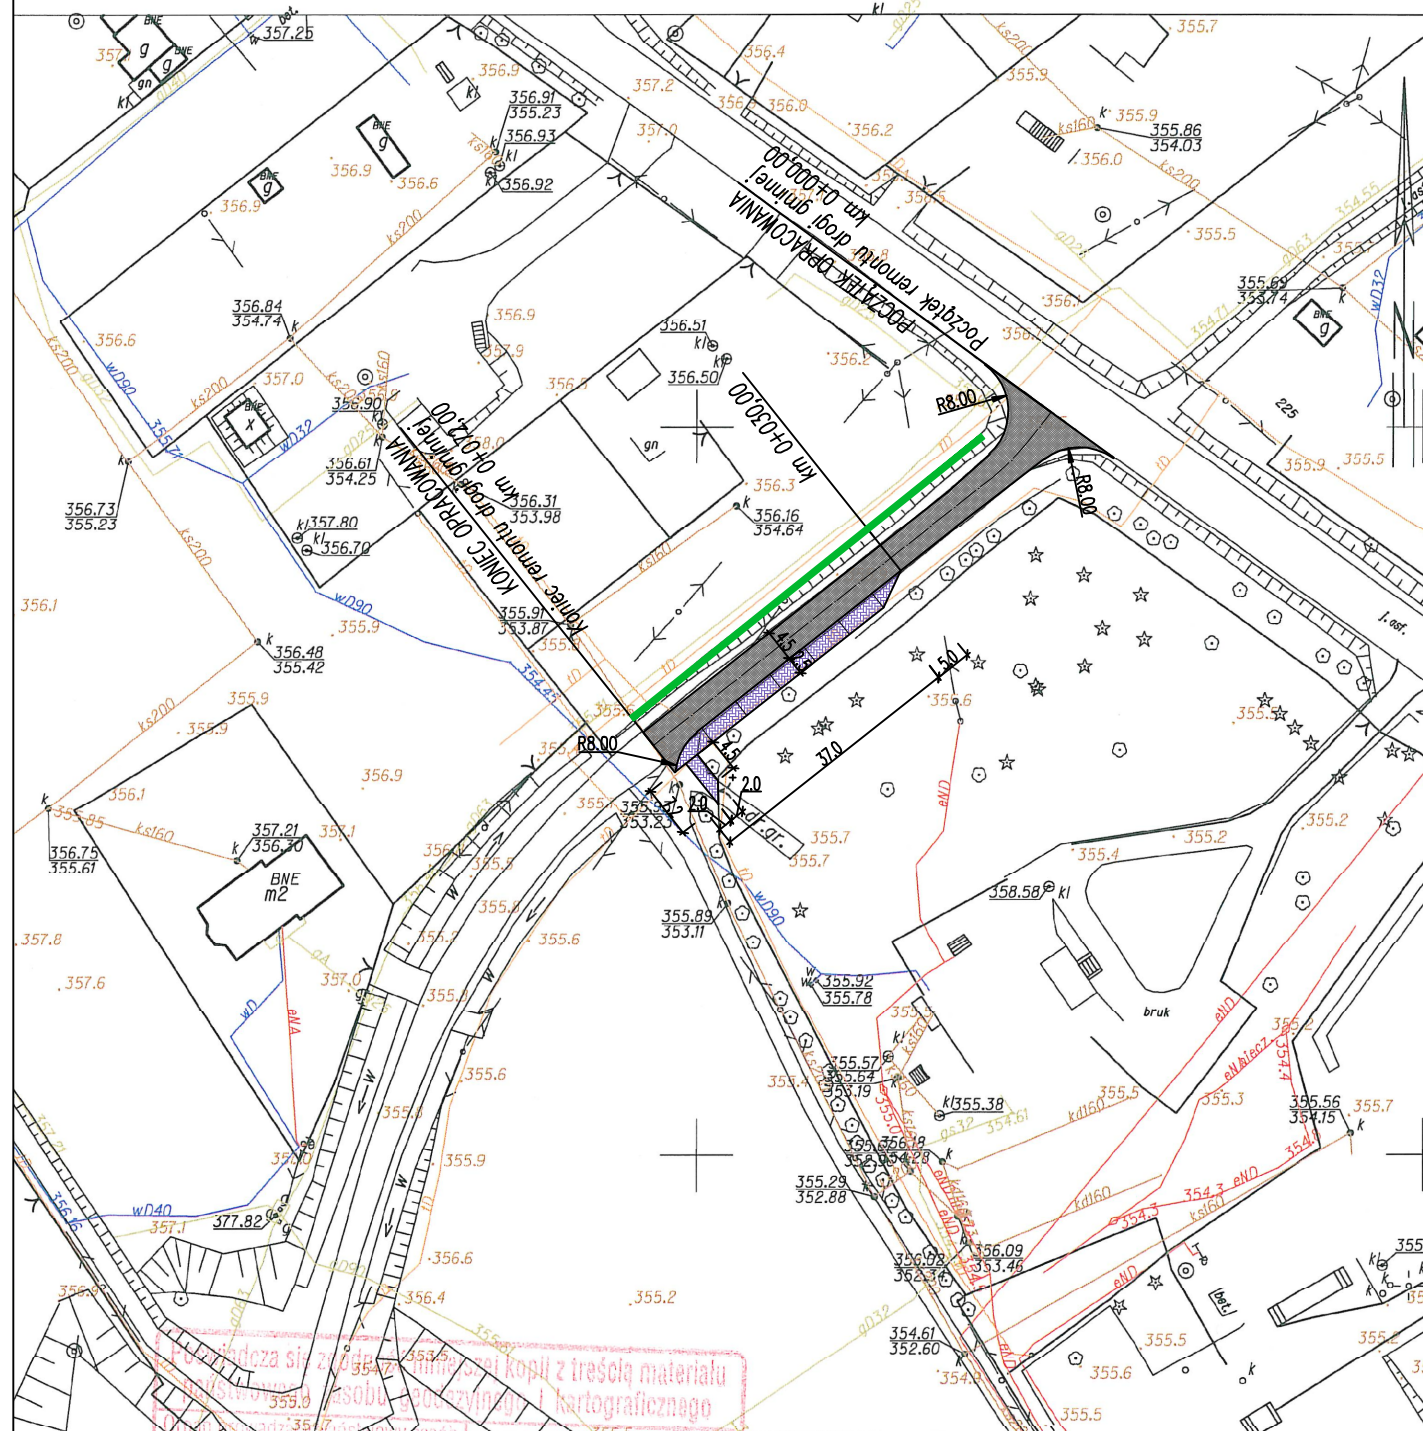


Województwo: śląskie
 Powiat: żywiecki
 Jednostka ewidencyjna: Łodygowice 241708_2
 Obręb: Łodygowice 0002

KOPIA MAPY ZASADNICZEJ
 obr. Łodygowice 0002: dz. 6585/2
 Sekcje mapy: 172.341.121.4

SKALA 1:1000

PLAN SYTUACYJNY
 SKALA 1:1000

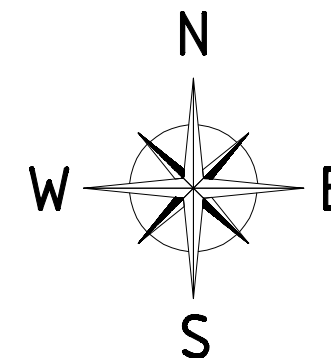

LEGENDA:

- remont nawierzchni drogi gminnej
- remont nawierzchni miejsc postojowych
- czyszczenie i profilowanie rowu

Zywiec dn. 2014-04-29
 Sporządził(a) wydruk: Adrian Orawczak
 Nazwa materiału zasobu
 Identyfikator ewidencyjny materiału zasobu: R2417
 Data wykonania kopii: 29.04.2014
 Imię, nazwisko i podpis osoby reprezentującej organ: *Adrian Orawczak*

STAROSTA ŻYWIECKI
Marta Jędrzejczak
 Żywiec dn. 2014-04-29
 Zatwierdził(a):

pracownia projektowa KBN PROJEKT		TEMAT OPRACOWANIA: REMONT DROGI GMINNEJ UL. KALONKA W ŁODYGOWICACH	
LOKALIZACJA: DROGA GMINNA, DZIAŁKI NR 6585/2, 6574/2, 6570 - OBRĘB EWID. ŁODYGOWICE, JEDNOSTKA EWID. ŁODYGOWICE			
INWESTOR: GMINA ŁODYGOWICE 34-325 ŁODYGOWICE UL. PIŁSUDSKIEGO 75		RYS. NR D-1	
STADIUM: PROJEKT UPROSZCZONY		BRANŻA: DROGOWA	
NAZWA RYSUNKU: PLAN SYTUACYJNY			SKALA 1:1000
DATA: IV 2014 r.			PODPIS:
PROJEKTOWAŁ: mgr inż. Tomasz Kotajny nr upr. SLK/1898/POOD/07 w specj. drogowej		PODPIS:	
AUTOR OPRACOWANIA: mgr inż. Arkadiusz Krzesak upr. nr SLK/2182/PWOK/08		PODPIS:	