SZCZEGÓŁ A
1:20

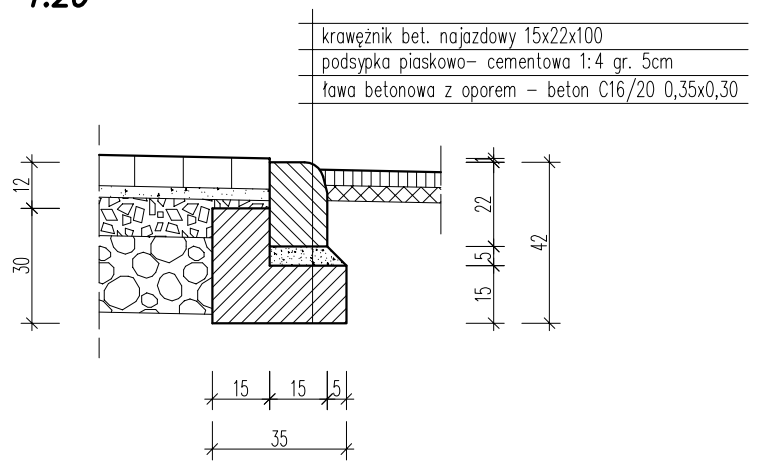

SZCZEGÓŁ B
1:20

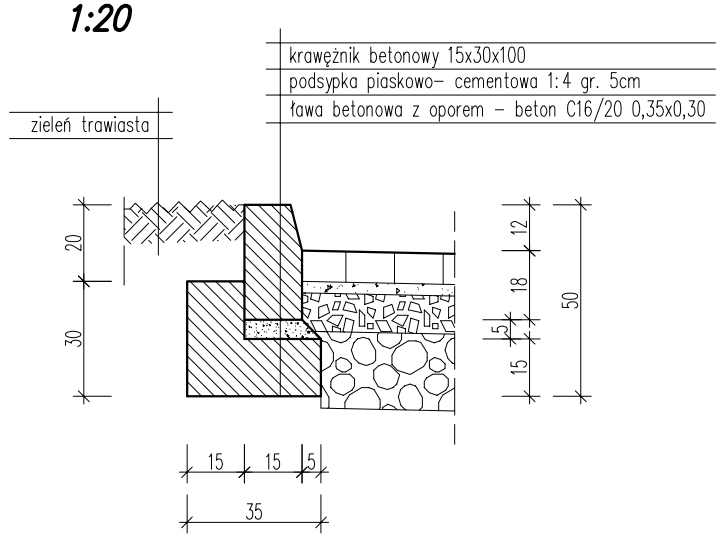

SZCZEGÓŁ KONSTRUKCJI CHODNIKA NA DOJŚCIU DO FURTKI
1:20

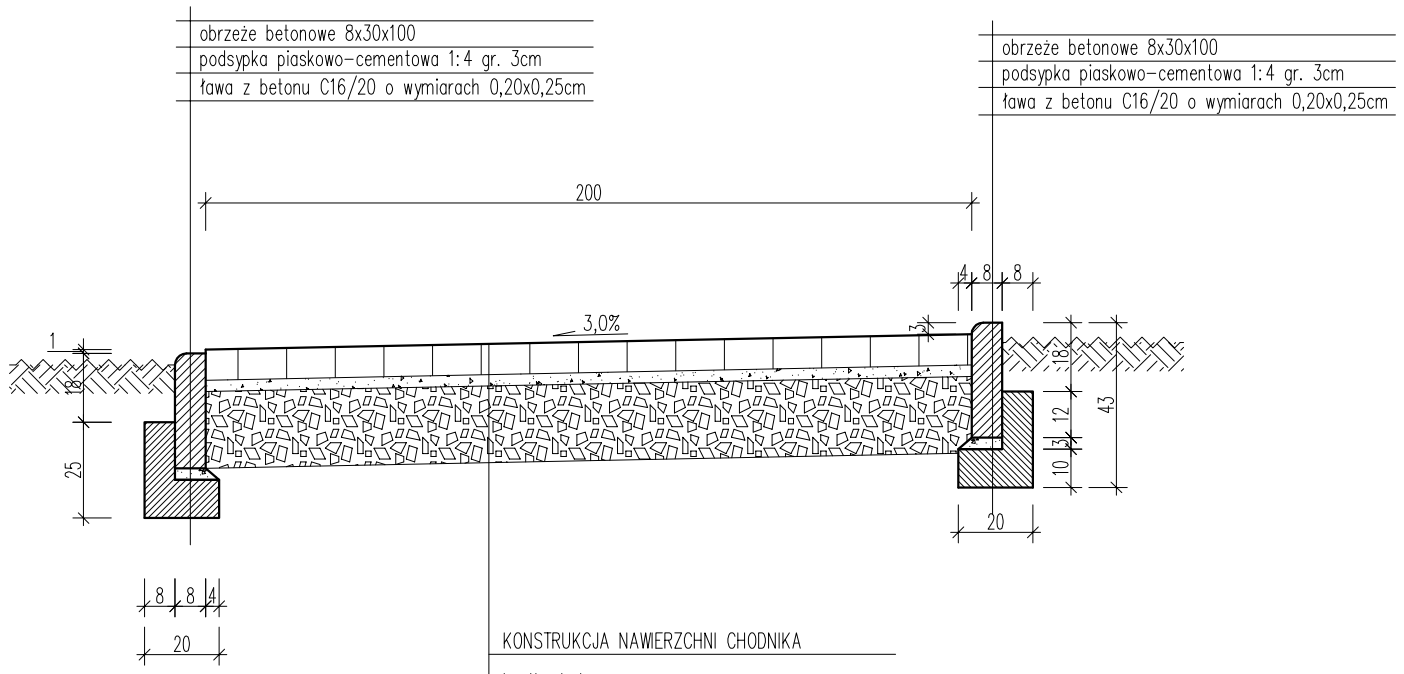

	KONSTRUKCJA NAWIERZCHNI CHODNIKA
8 cm	kostka betonowa szara
3 cm	podsypka z kruszywa łamanego 0,075/4mm
20 cm	podbudowa zasadnicza z kruszywa łamanego stabilizowanego mechanicznie 0/31,5 mm

CHODNIKI
kostka betonowa, szara
typu Nostalit

MIEJSCA POSTOJOWE
kostka betonowa, grafitowa
typu Nostalit

pracownia projektowa KBN PROJEKT	TEMAT OPRACOWANIA: REMONT DROGI GMINNEJ UL. KALONKA W ŁODYGOWICACH
LOKALIZACJA:	DROGA GMINNA, DZIAŁKI NR 6585/2, 6574/2, 5970 - OBRĘB EWID. ŁODYGOWICE, JEDNOSTKA EWID. ŁODYGOWICE
INWESTOR:	GMINA ŁODYGOWICE 34-325 ŁODYGOWICE UL. PIŁSUDSKIEGO 75
RYS. NR	D-4
STADIUM:	PROJEKT UPROSZCZONY
BRANŻA:	DROGOWA
SKALA 1:20	
NAZWA RYSUNKU:	SZCZEGÓŁY
DATA:	IV 2014 r.
PROJEKTOWAŁ:	mgr inż. Tomasz Kotajny nr upr. SLK/1898/POOD/07 w specj. drogowej
PODPIS:	
AUTOR OPRACOWANIA:	mgr inż. Arkadiusz Krzesak upr. nr SLK/2182/PWOK/08
PODPIS:	