UWAGI:

1. BALUSTRADY WYDŁUŻONE O 30 CM POZA KRAWĘDZIE SKRAJNE STOPNI

2.OSTATECZNY KOLOR I KSZTAŁAT POCHWYTU ZOSTANIE USTALONY Z PROJEKTANTEM PO WYBORZE DOSTAWCY

3.NA BIEGACH KLATEK SCHODOWYCH WYSOKOSC GÓRNEJ KRAWEDZI POCHWYTU BALUSTRADY MIN.110 CM LICZAC OD KRAWEDZI WYKOŃCZONEGO STOPNIA

4. ROZWIAZANIA KONSTRUKCYNE POCHWYTÓW PRZYŚCIENNYCH MUSZA ZAPEWNIAĆ POZOSTAWIENIE SZEROKOSCI BIEGÓW SCHODOWYCH MIN.140 CM ( POMIĘDZY POCHWYTAMI OBUSTRONNYMI)

5.NA SPOCZNIKACH ZACHOWAĆ SZER MIN. 150 CM, POCHWYT OBUSTRONNY.

6.JEDNOSTKĄ WYMIAROWĄ NA RYSUNKU SĄ CENTYMETRY.

WYKONAWCA MA OBOWIĄZEK SPRAWDZANIA WYMIARÓW W NATURZE, A W PRZYPADKU WYSTĘPOWANIA RÓŻNIC,

MIĘDZY DANYMI PROJEKTOWYMI A WYMIARAMI RZECZYWISTYMI ZOBOWIĄZANY JEST DO KONTAKTU

Z BIUREM PROJEKTOWYM W CELU WYJAŚNIENIA NIEZGODNOŚCI.

DETAL skala 1:5

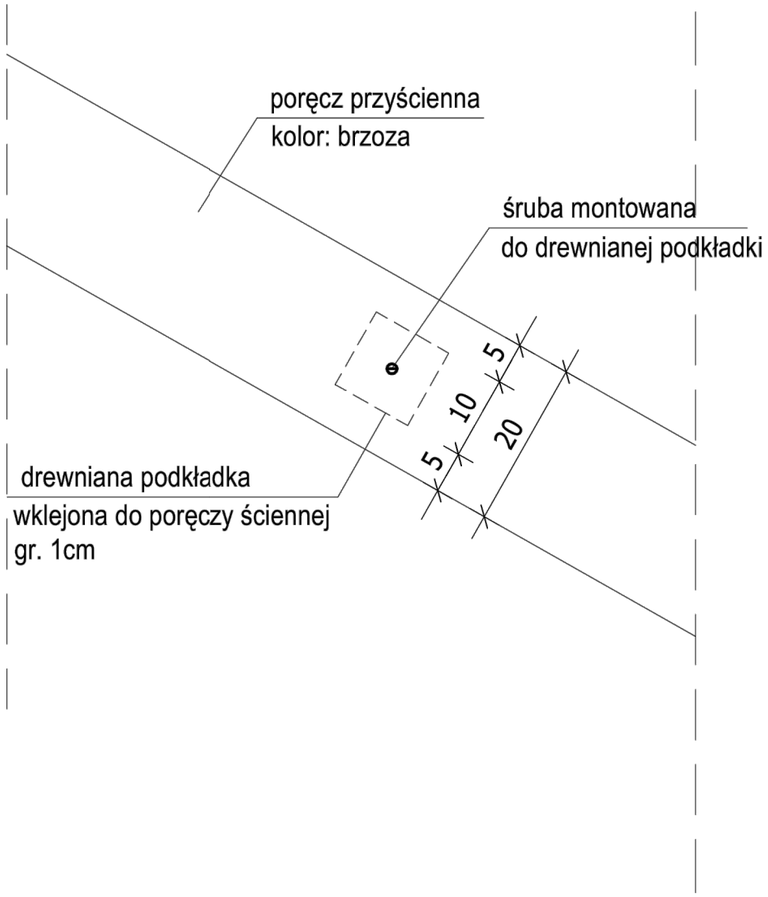


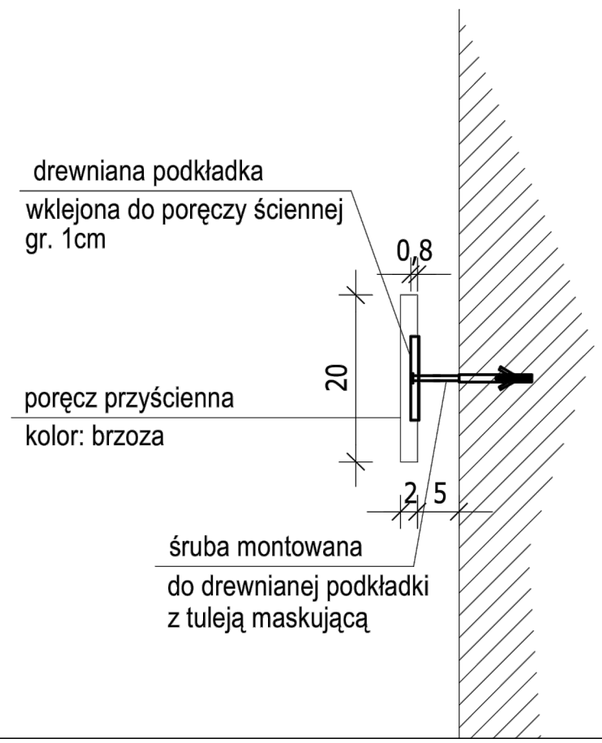


MP STUDIO,
Ul. Komorowskich 95/6

TEMAT:
ROZBUDOWA BUDYNKU GMINNEGO OŚRODKA KULTURY W ŁODYGOWICACH
PEROJEKT WNĘTRZ - DETAL POCHWYTÓW PRZYSCHODOWYCH

INWESTOR:
URZĄD GMINY ŁODYGOWICE
Ul. Piłsudzkiego 75, 34-325 Łodygowice

OBIEKT:
BUDYNEK USŁUGOWY

ADRES:
ŁODYGOWICE, DZ. NR 5046, 5045

STADIUM:
PROJEKT BUDOWLANY

BRANŻA:
ARCHITEKTURA I KONSTRUKCJA

AUTORZY:
Mgr inż. arch. Magdalena Piątek - architekt

UPRAWNIENIA:
53/06/SLOKK/II

TREŚĆ RYSUNKU:
SCHEMAT POSADZEK WEWNETRZNYCH

SKALA:
1:100

DATA:
LUTY 2013

NR RYS.: **PW 3**