

DOKUMENTACJA PROJEKTOWA

Nazwa zamówienia: Remont dróg gminnych

1. ul. Bliska 54,0 mb
2. ul. Krótka 140,0 mb
3. ul. Bukowa 90 mb

2 Adres obiektu budowlanego: Gmina Łodygowice
Sołectwo Łodygowice


4. Nazwy i kody:
Roboty drogowe 45.23.31.40 - 2

4. Nazwa i adres zamawiającego: **Urząd Gminy Łodygowice**
34-325 Łodygowice
ul. Piłsudskiego 75
woj. Śląskie
pow. żywiecki

5. Spis zawartości dokumentacji projektowej:

1. Plan orientacyjny skala 1:10 000
2. Plan sytuacyjny skala 1:2000
3. Plan sytuacyjny skala 1:1000
4. Opis techniczny
5. Przedmiar robót
6. Kosztorys inwestorski uproszczony zestawienie R,M,S
7. Specyfikacje techniczne


6. Opracowanie: Maria Horecka
43-300 Bielsko Biała
Ul. Grodowa 5

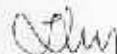


MARIA HORECKA
43-300 Bielsko-Biała, Ul. Grodowa 5
Upr. do projektowania i wykonstwa dróg
Nr UAN-VI-1227/102/88
Tel. 611-05-54, NIP 937-158-21-88

CZĘŚĆ RYSUNKOWA


Bielsko Biała dnia 20.06.2007 r

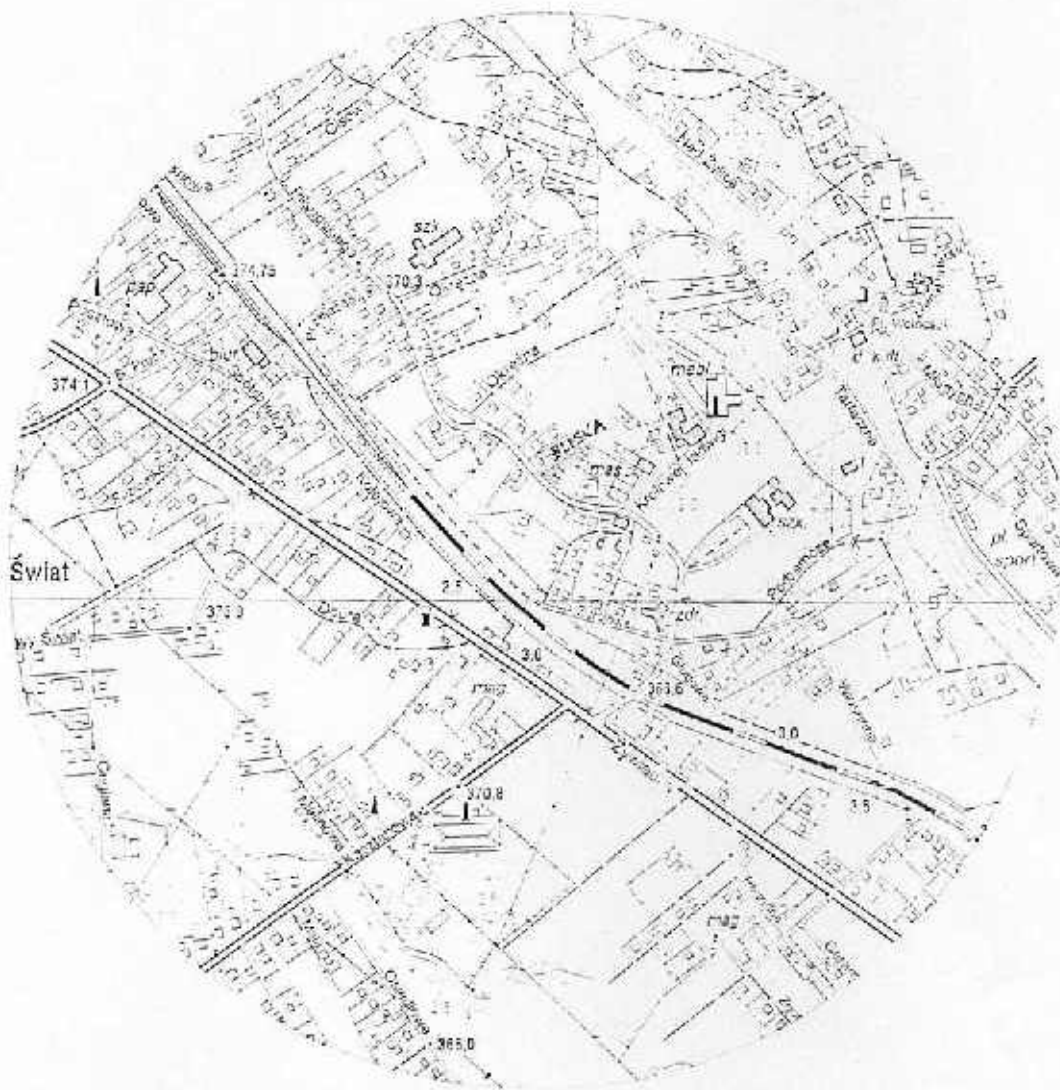


Inwestor: Urząd Gminy Łodygowice		REMONT DROGI GMINNEJ ul. BLISKA w ŁODYGOWICACH km 0+000 – km 0+054	
ORIENTACJA		skala 1:10 000	
Branża: Drogową	MARIANA HORECKA 4-200 Białko Białe ul. Grodowa		
Projektant:	MARIANA HORECKA UPR nr UAN-VI-1227/102/68	Ipr do projektowania i wykonstwa drog UAN-VI-1227/102/68	fys. nr data: maj 2007 rok

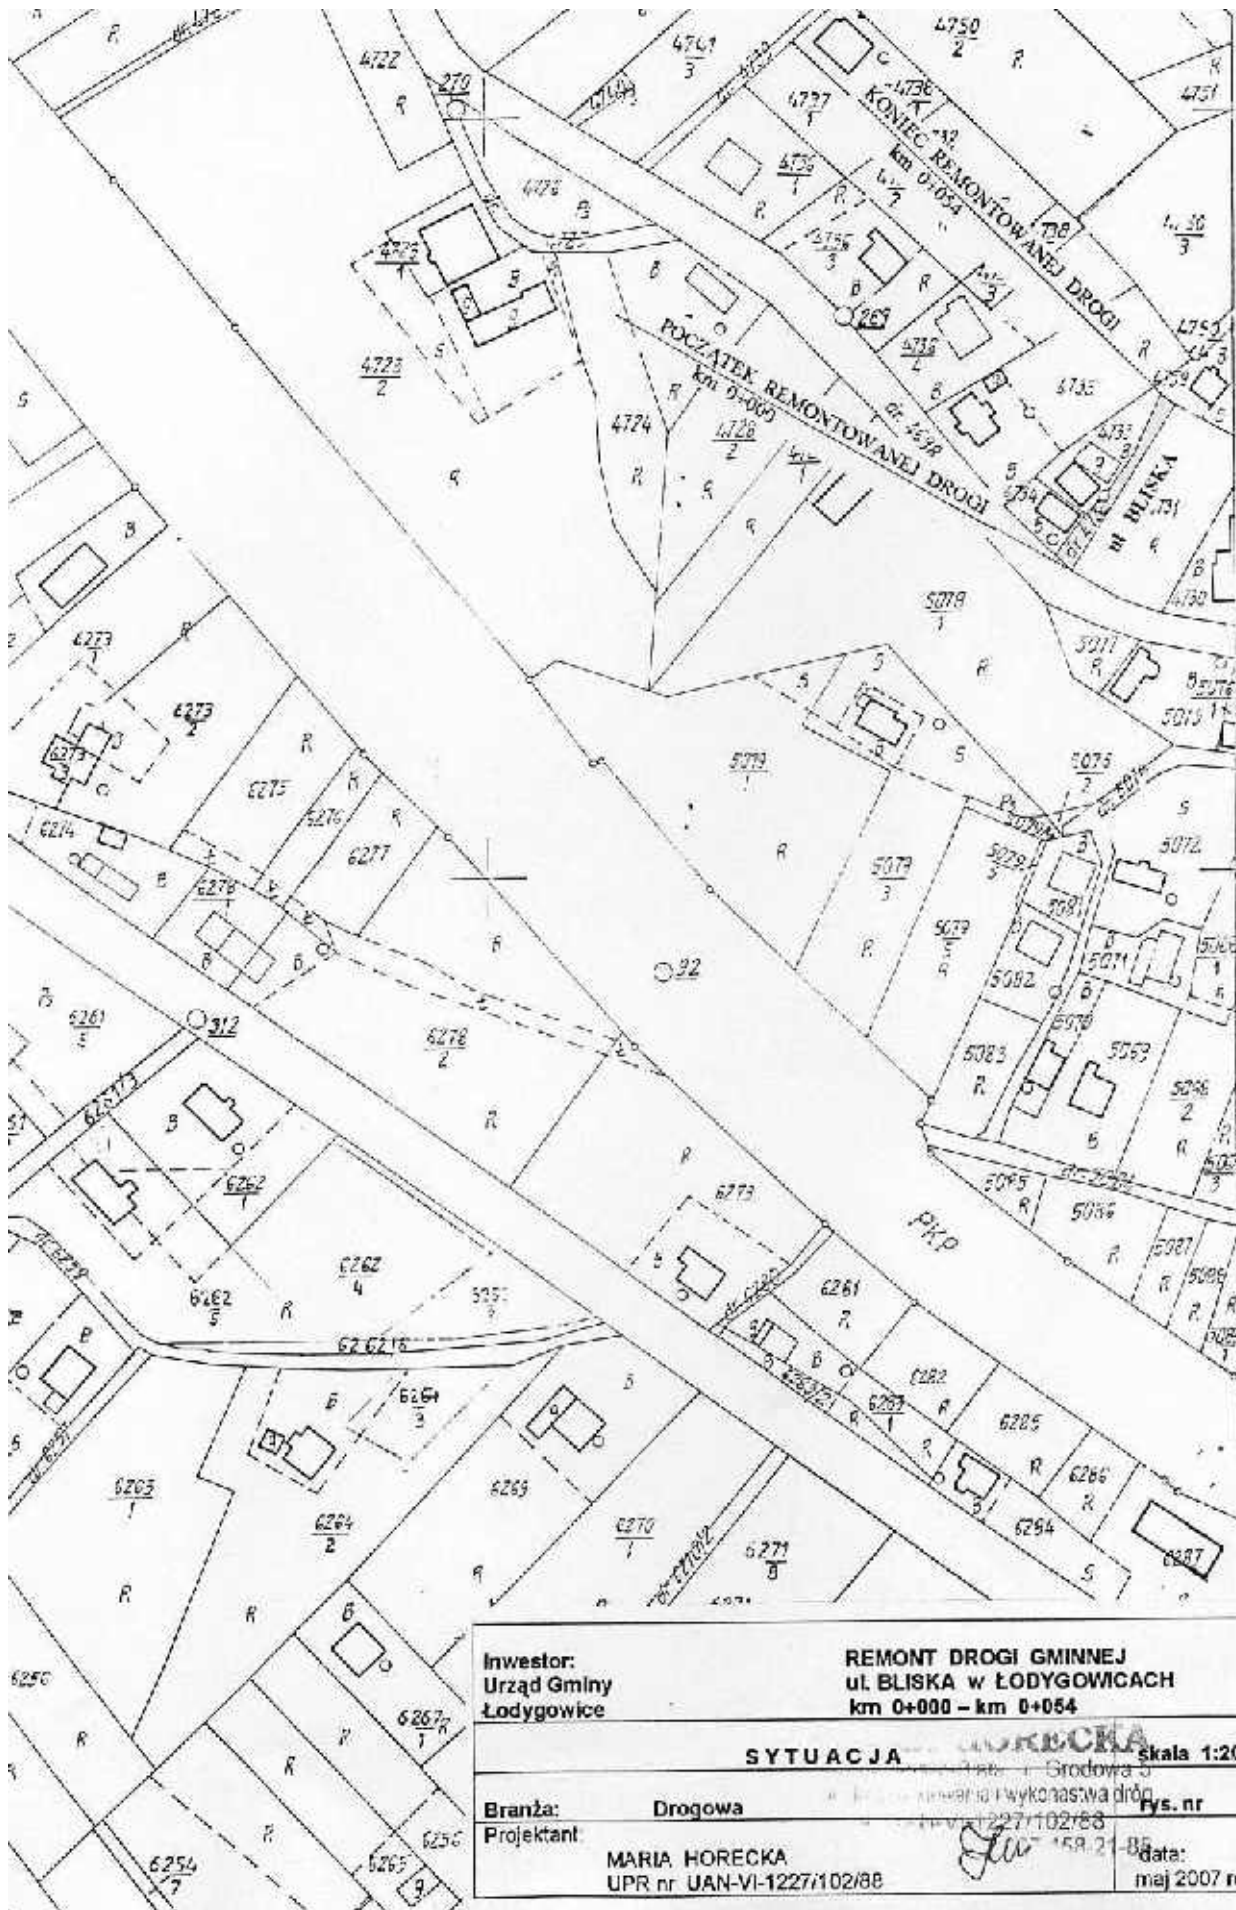


Investor: Urząd Gminy Łodygowice		REMONT DROGI GMINNEJ ul. BLISKA w ŁODYGOWICACH km 0+000 – km 0+054	
SYTUACJA		skala 1:2000	
Branża: Drogową		rys. nr	
Projektant: MARIA HORECKA UPR nr JAN-VI-1227/102/88		data: maj 2007 rok	

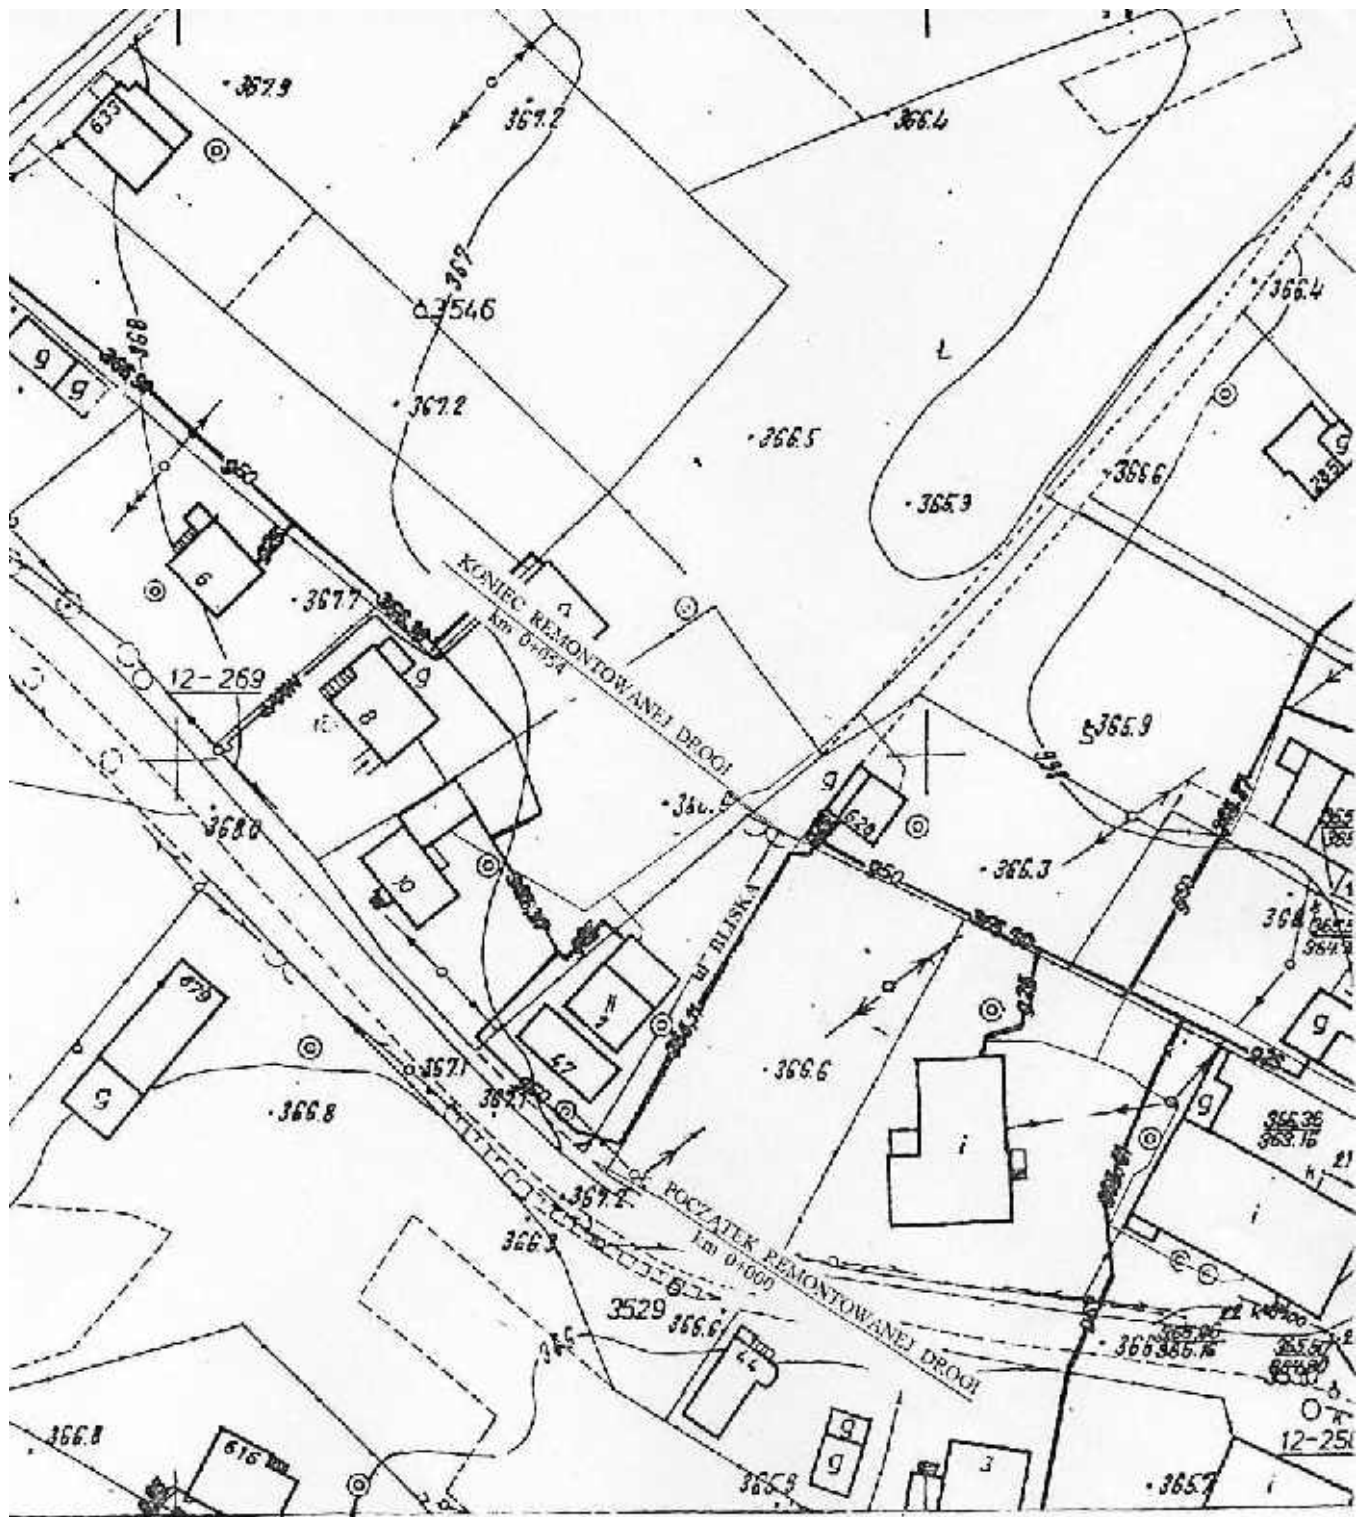


Nakładki Tematyczne	
Sytuacji powierzchniowej	S
Rzeźby terenu	W
Inwentaryzacja	U

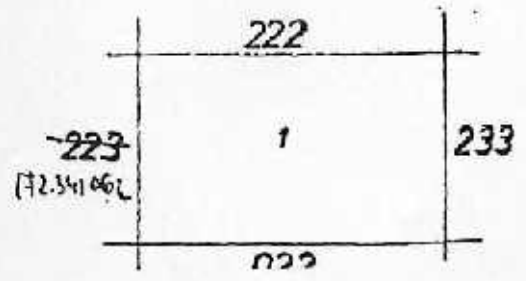

Inwestor: Urząd Gminy Łodygowice	REMONT DROGI GMINNEJ ul. BLISKA w ŁODYGOWICACH km 0+000 – km 0+054
SYTUACJA	
Branża: Drogową Projektant: MARIA HORECKA UPR nr UAN-VI-1227/102/88	skala 1:1000 rys. nr data: maj 2007 rok

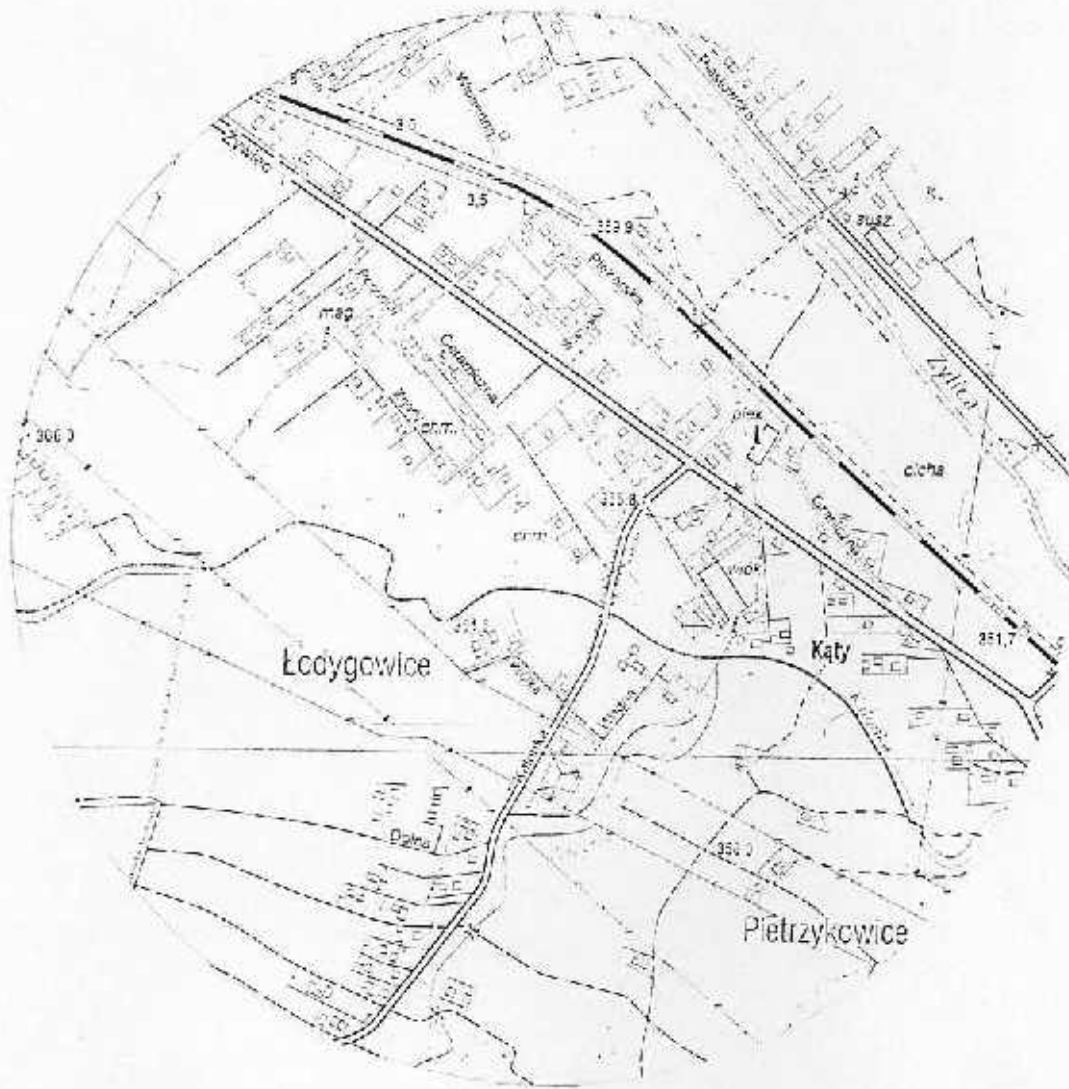

Inwestor: Urząd Gminy Łodygowice	REMONT DROGI GMINNEJ ul. KRÓTKA w ŁODYGOWICACH km 0+000 – km 0+140
SYTUACJA	
Branża: Drogowa	ul. Grodzka 5 nr tel. projektowania i wykonawstwa:
Projektant: MARIA HORECKA UPR nr UAN-VI-1227/102/86	Nr UAN-VI-1227/102/86 data: maj 2007 rok

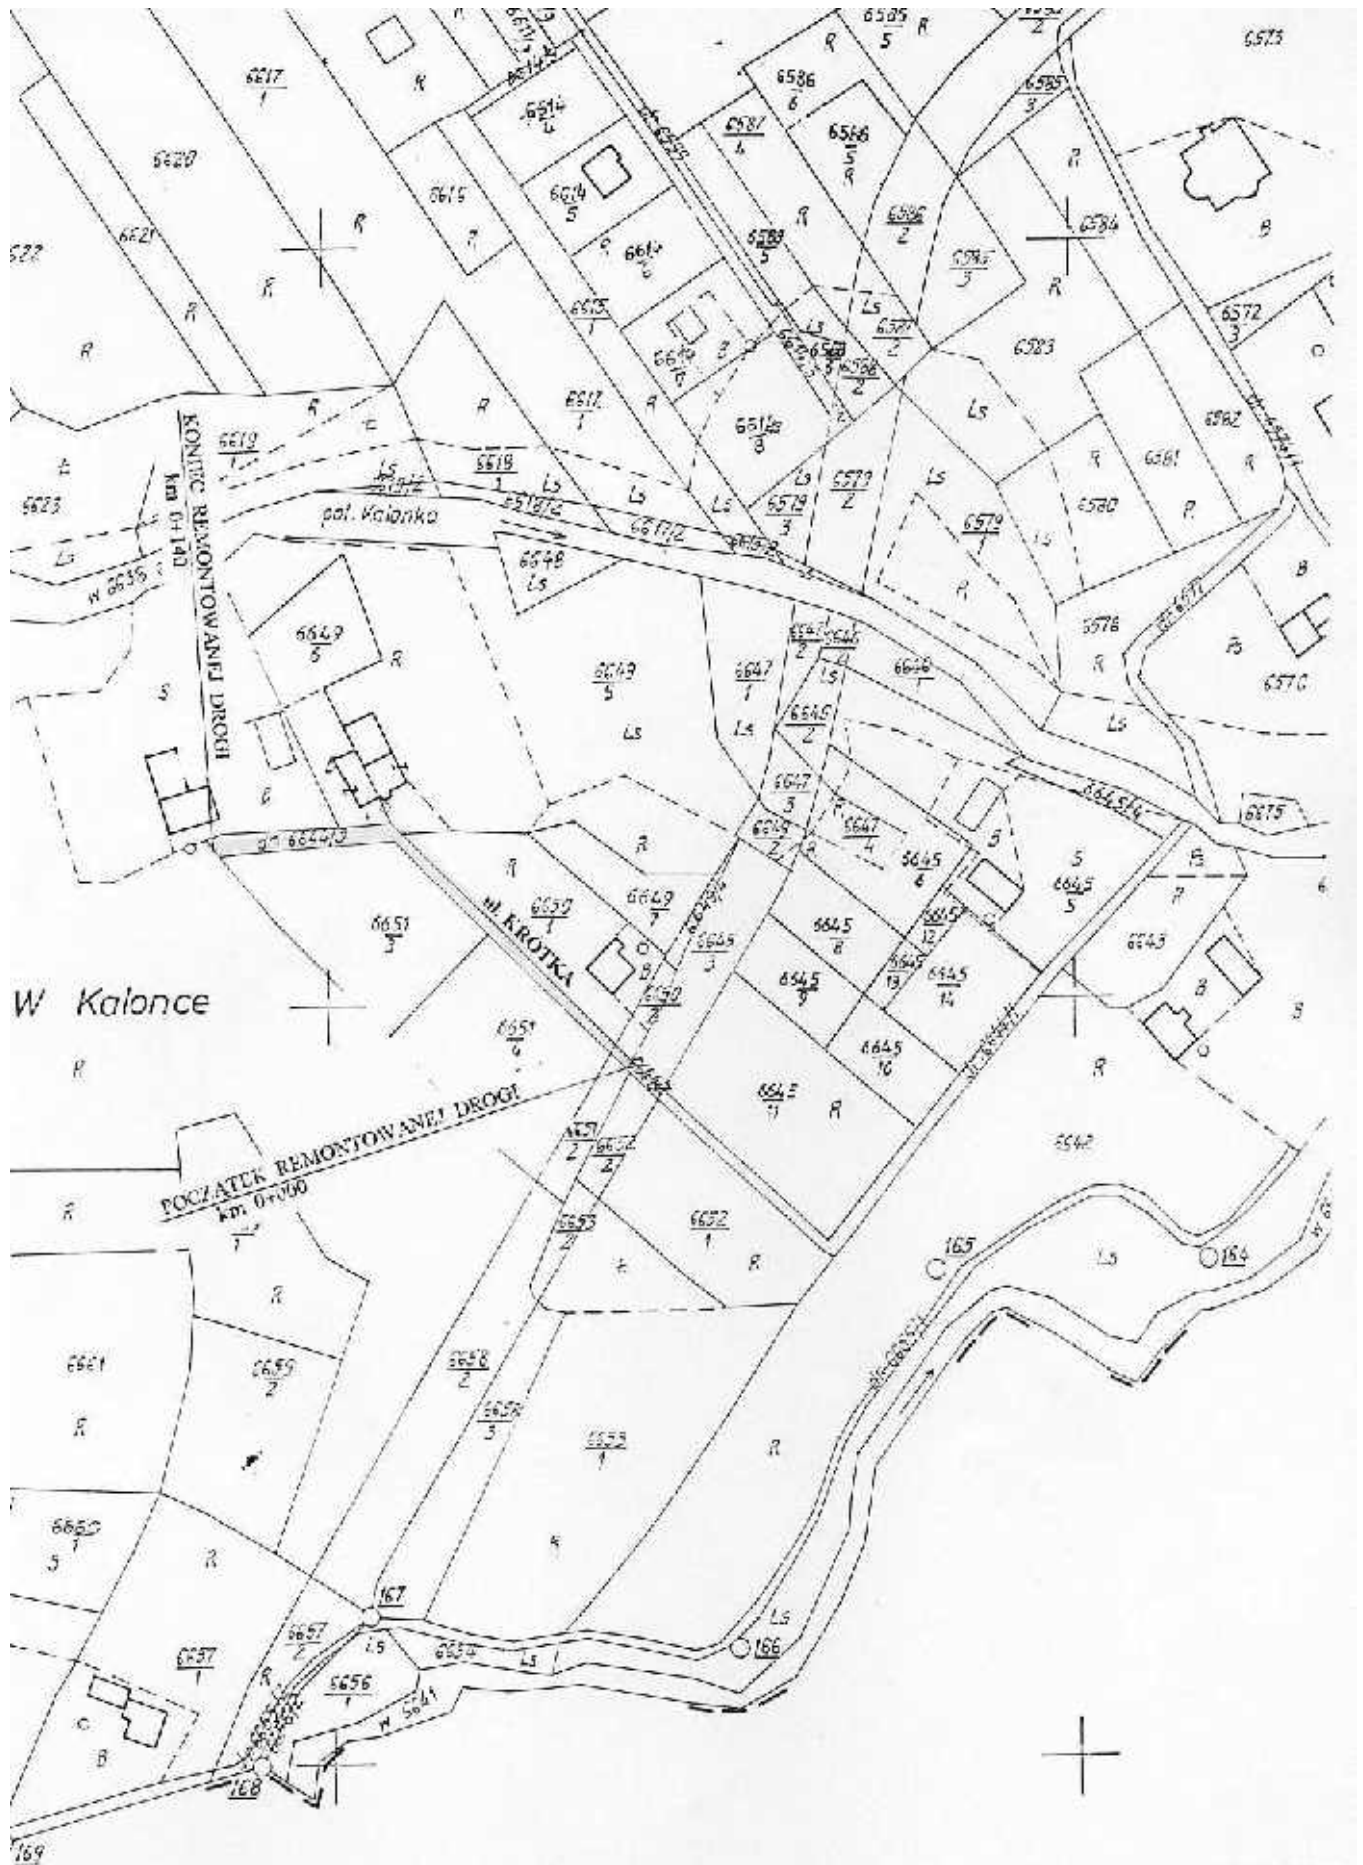


Inwestor: Urząd Gminy Łodygowice		REMONT DROGI GMINNEJ ul. KRÓTKA W ŁODYGOWICACH km 0+000 – km 0+140	
SYTUACJA			skala 1:2000
Branża: Projektant:	Drogową MARIA HORECKA	13-300 Bielsko-Biała, ul. Grodowa 1 Jpr. do projektowania i wykonawstwa drogi	rys. nr
MARIA HORECKA UPR nr UAN-VI-1227/102/88			data: maj 2007 rok

MAPA DO CELOW PROJEKTOWYCH

aktualizowana na dzień 03.07.2005 r.
 powstała na podstawie mapy zasadniczej.

województwo śląskie
 powiat żywiecki
 gmina Łodygowice
 c.d.rp. ŁODYGOWICE


sekcja mapy: 54:442.0244, 54:442.0333, 154:442.0511

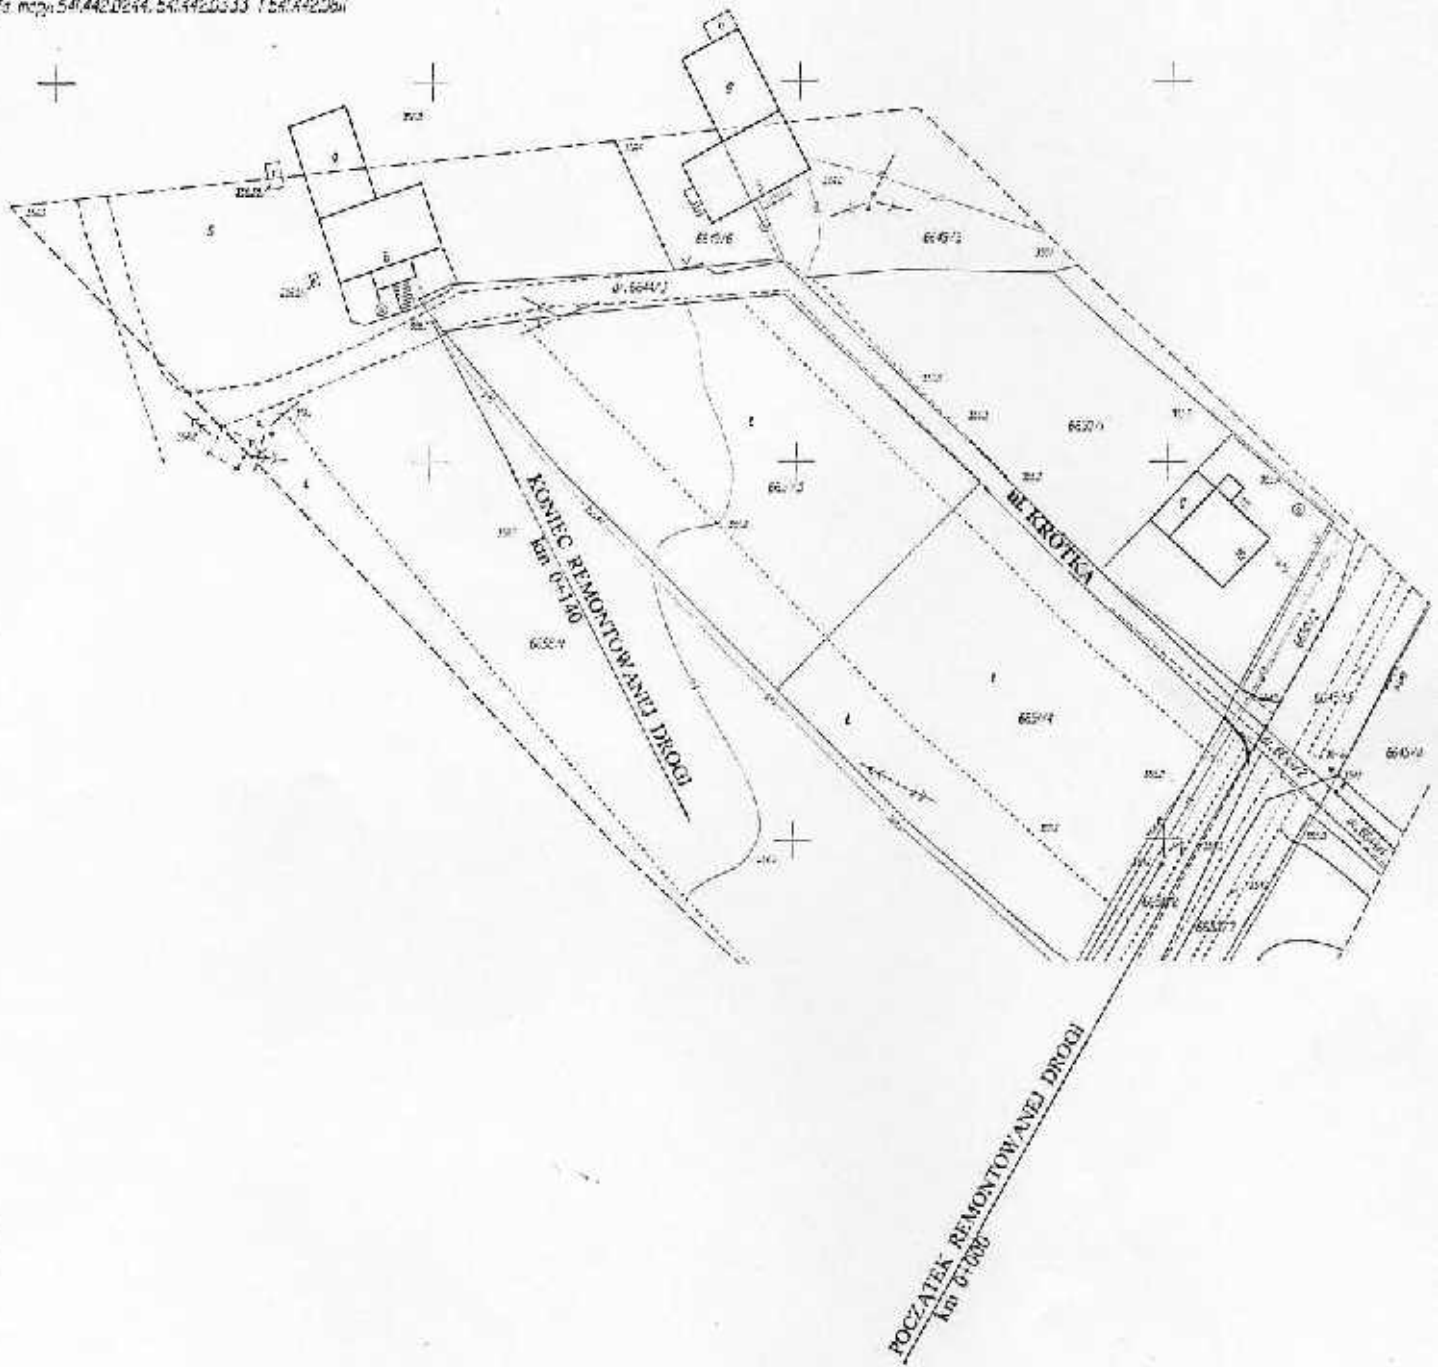

Inwestor: Urząd Gminy Łodygowice		REMONT DROGI GMINNEJ ul. KRÓTKA w ŁODYGOWICACH km 0+000 – km 0+140	
SYTUACJA			
Branża: Drogową		skala 1:1000	
Projektant: MARIA HORECKA UPR nr UAN-VI-1227/102/88		rys. nr data: maj 2007 rok	



Investor: Urząd Gminy Łodygowice		REMONT DROGI GMINNEJ ul. BUKOWA w ŁODYGOWICACH km 0+000 – km 0+090	
		SYTUACJA	
Branża: Drogową		skala 1:10 000	
Projektant: MARIA HORECKA UPR nr UAN-VI-1227/102/88		rys. nr	
		data: maj 2007 rok	

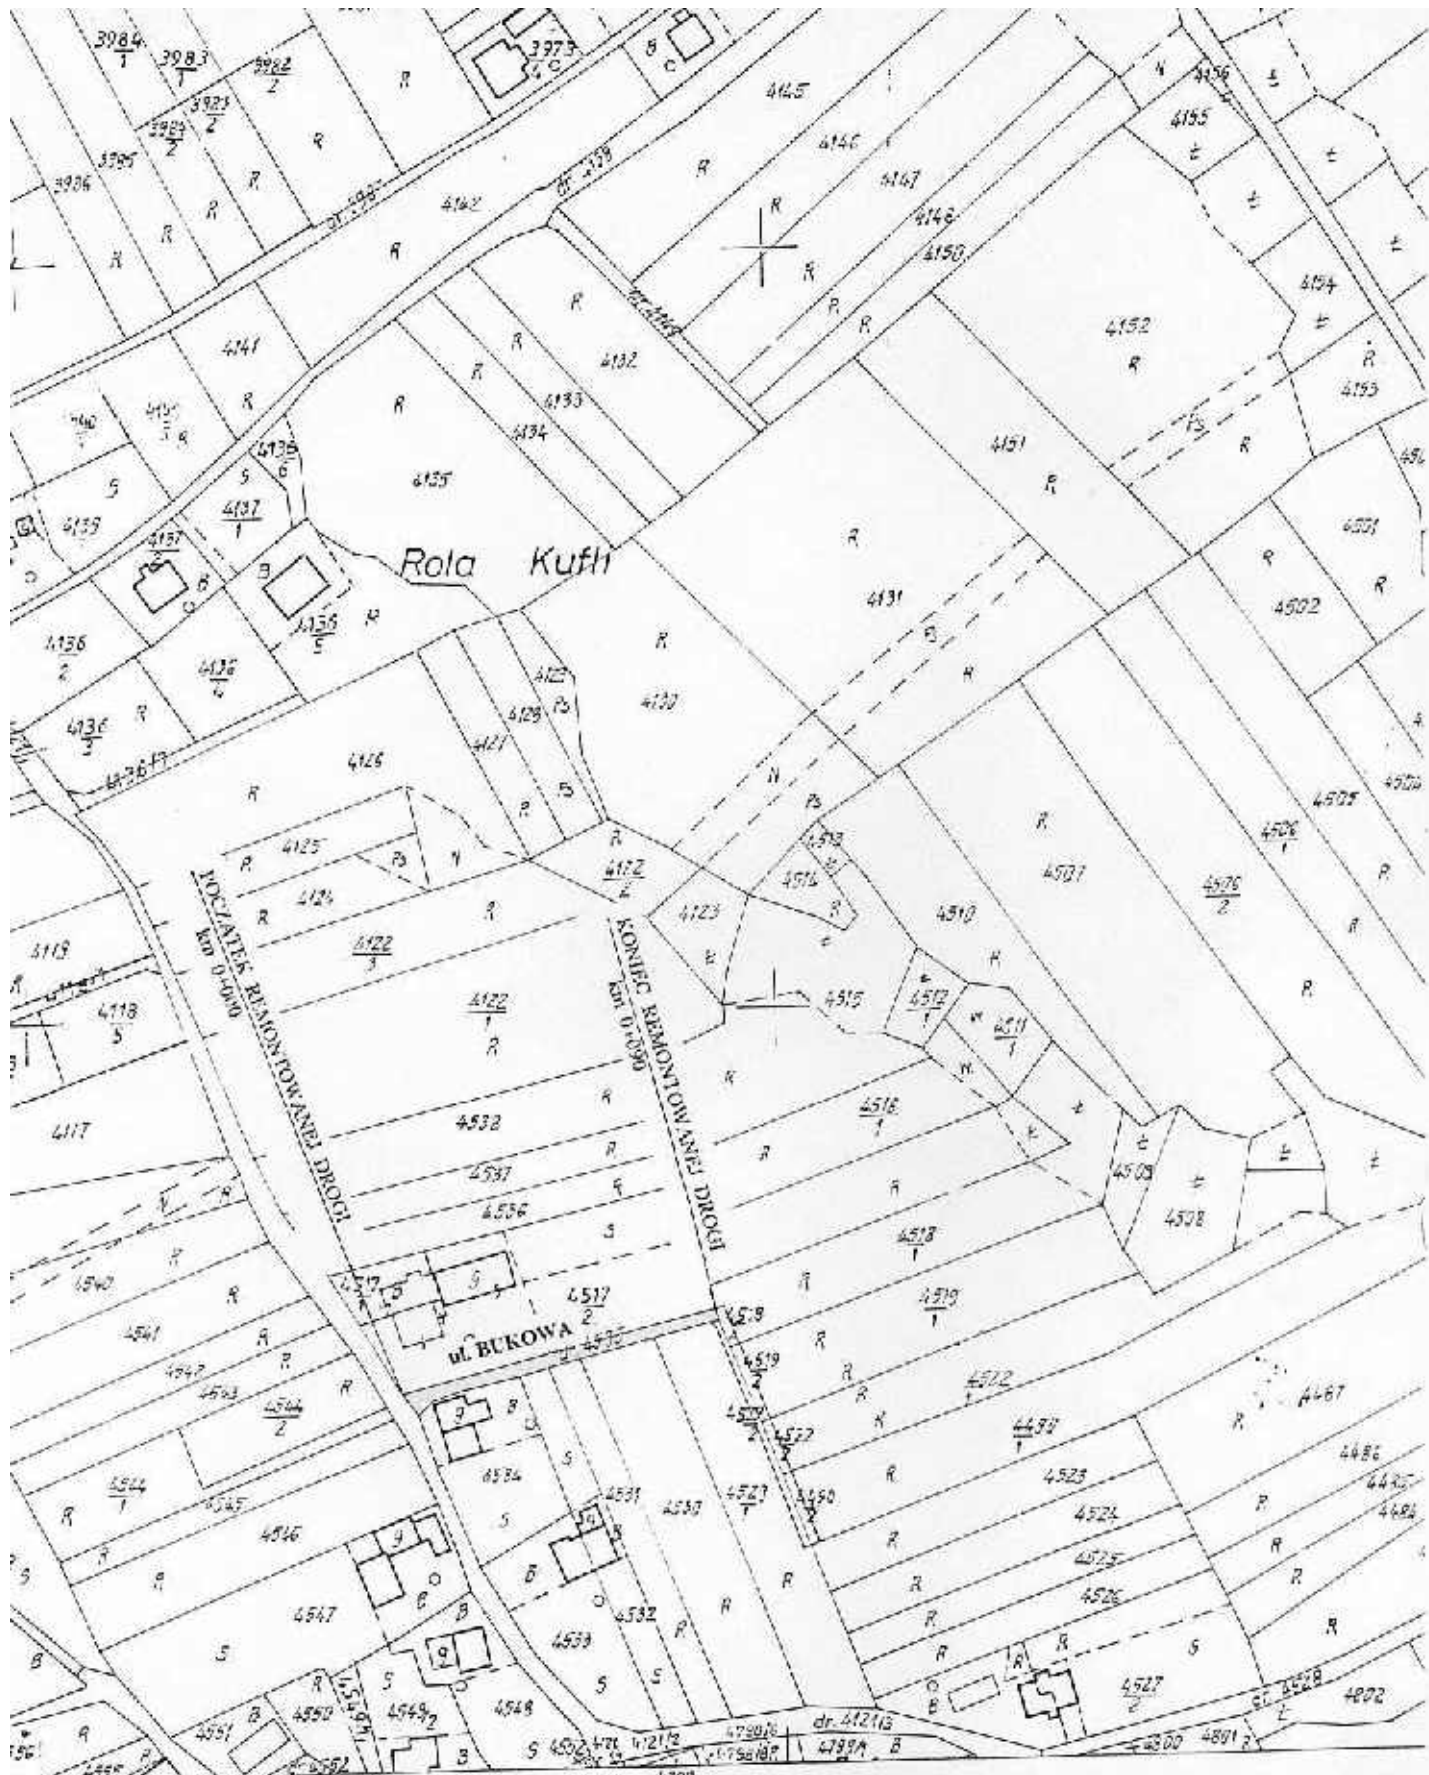


MAPA EWIDENCYJNA

Investor: Urząd Gminy Łodygowice	REMONT DRÓGI GMINNEJ ul. BUKOWA w ŁODYGOWICACH km 0+000 – km 0+090
SYTUACJA DROGOWA (skala 1:2000)	
Branża: Drogową Projektant: MARIA HORECKA UPR nr UAN-VI-1227/102/88	ul. Grodowa 5 Ipr. do projektowania i wykonawstwa dróg Nr UAN-VI-1227/102/88 data: maj 2007 rok


STAWOŚĆA ZWIĘKSZA
 Pow. 0,0000 ha
 Geod. 1:2000

Podpisano się zgodnie z niniejszym dokumentem z oryginałem przesyłanym do państwowego archiwum regionalnego i kartograficznego 20/12/2007/08

Wzrost 03.03.2006. **SPECIALIS**
 Sabina Sleszyńska
 Kier.

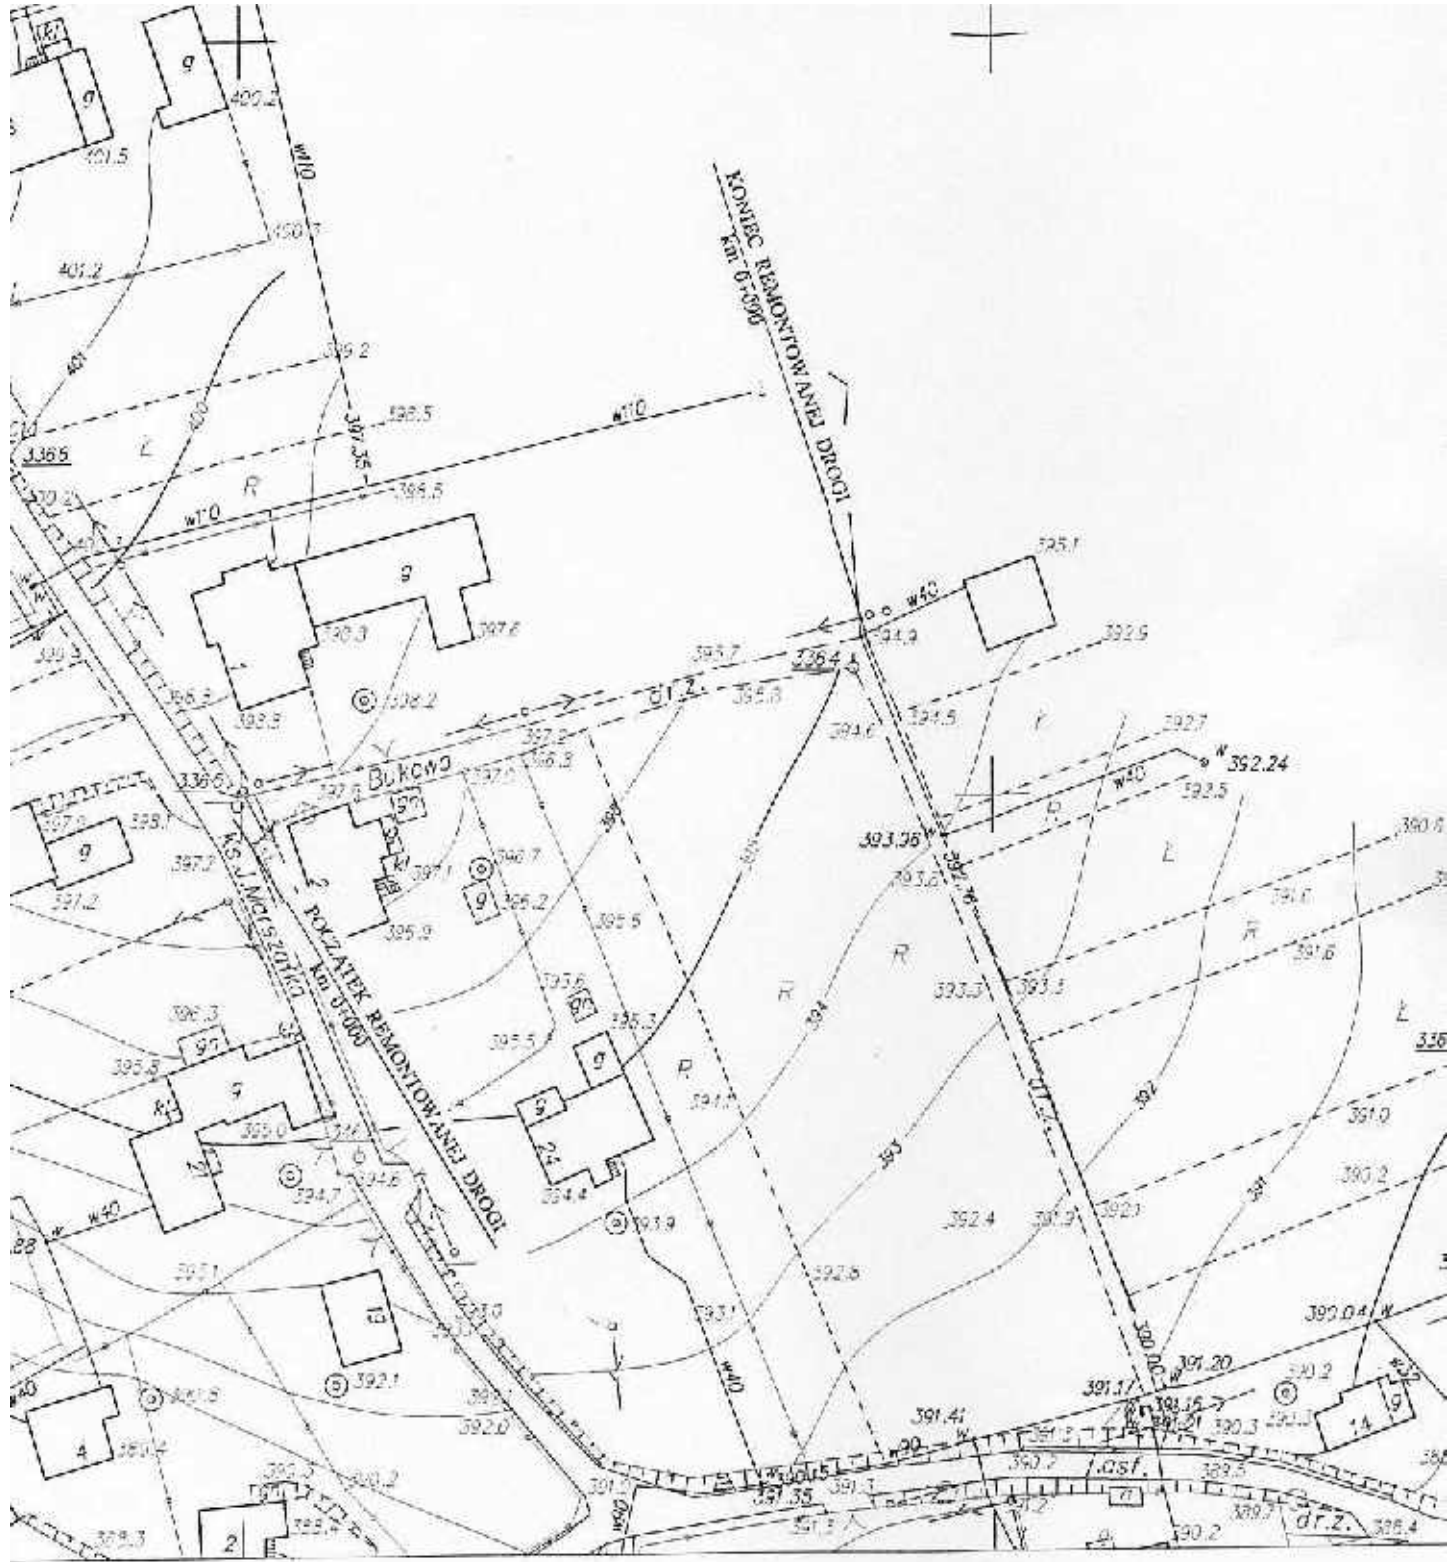

Nakładki Tematyczne	
Sytuacji powierzchniowej	SHU

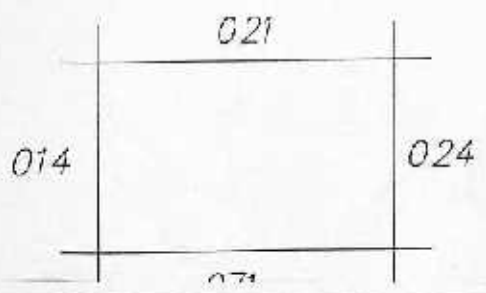

Investor: Urząd Gminy Lodygowice		REMONT DROGI GMINNEJ ul. BUKOWA w LODYGOWICACH km 0+000 – km 0+090	
SYTUACJA		skala 1:1000	
Branża:	Drogowa	3-300 Bielsko-Biała, ul. Grodowa 6	
Projektant:	MARIA HORECKA	tys. nr	
	UPR nr UAN-VI-1227/102/88	Nr UAN-VI-1227/102/88	
		data	
		maj 2007 rok	