

**UCHWAŁA NR XLV/450/2023
RADY GMINY ŁODYGOWICE**

z dnia 24 sierpnia 2023 r.

**w sprawie przystąpienia do sporządzenia miejscowego planu zagospodarowania przestrzennego gminy
Łodygowice – sołectwa Łodygowice**

Na podstawie art. 18 ust. 2 pkt 5 ustawy z dnia 8 marca 1990 r. o samorządzie gminnym (t. j. Dz. U. z 2023 r. poz. 40 z późn. zm.) oraz art. 3 ust. 1, art. 14 ust. 1, 2 i 4 ustawy z dnia 27 marca 2003 r. o planowaniu i zagospodarowaniu przestrzennym (Dz. U. z 2023 r. poz. 977).

RADA GMINY ŁODYGOWICE uchwala, co następuje:

§ 1. Przystępuje się do sporządzenia miejscowego planu zagospodarowania przestrzennego gminy Łodygowice – sołectwa Łodygowice.


§ 2. Integralną część niniejszej uchwały stanowi załącznik graficzny przedstawiający granicę obszaru objętego uchwałą o przystąpieniu do sporządzenia miejscowego planu zagospodarowania przestrzennego.

§ 3. Wykonanie uchwały powierza się Wójtowi Gminy Łodygowice.

§ 4. Uchwała wchodzi w życie z dniem podjęcia.

Przewodniczący Rady Gminy
Łodygowice

Czesław Wandzel

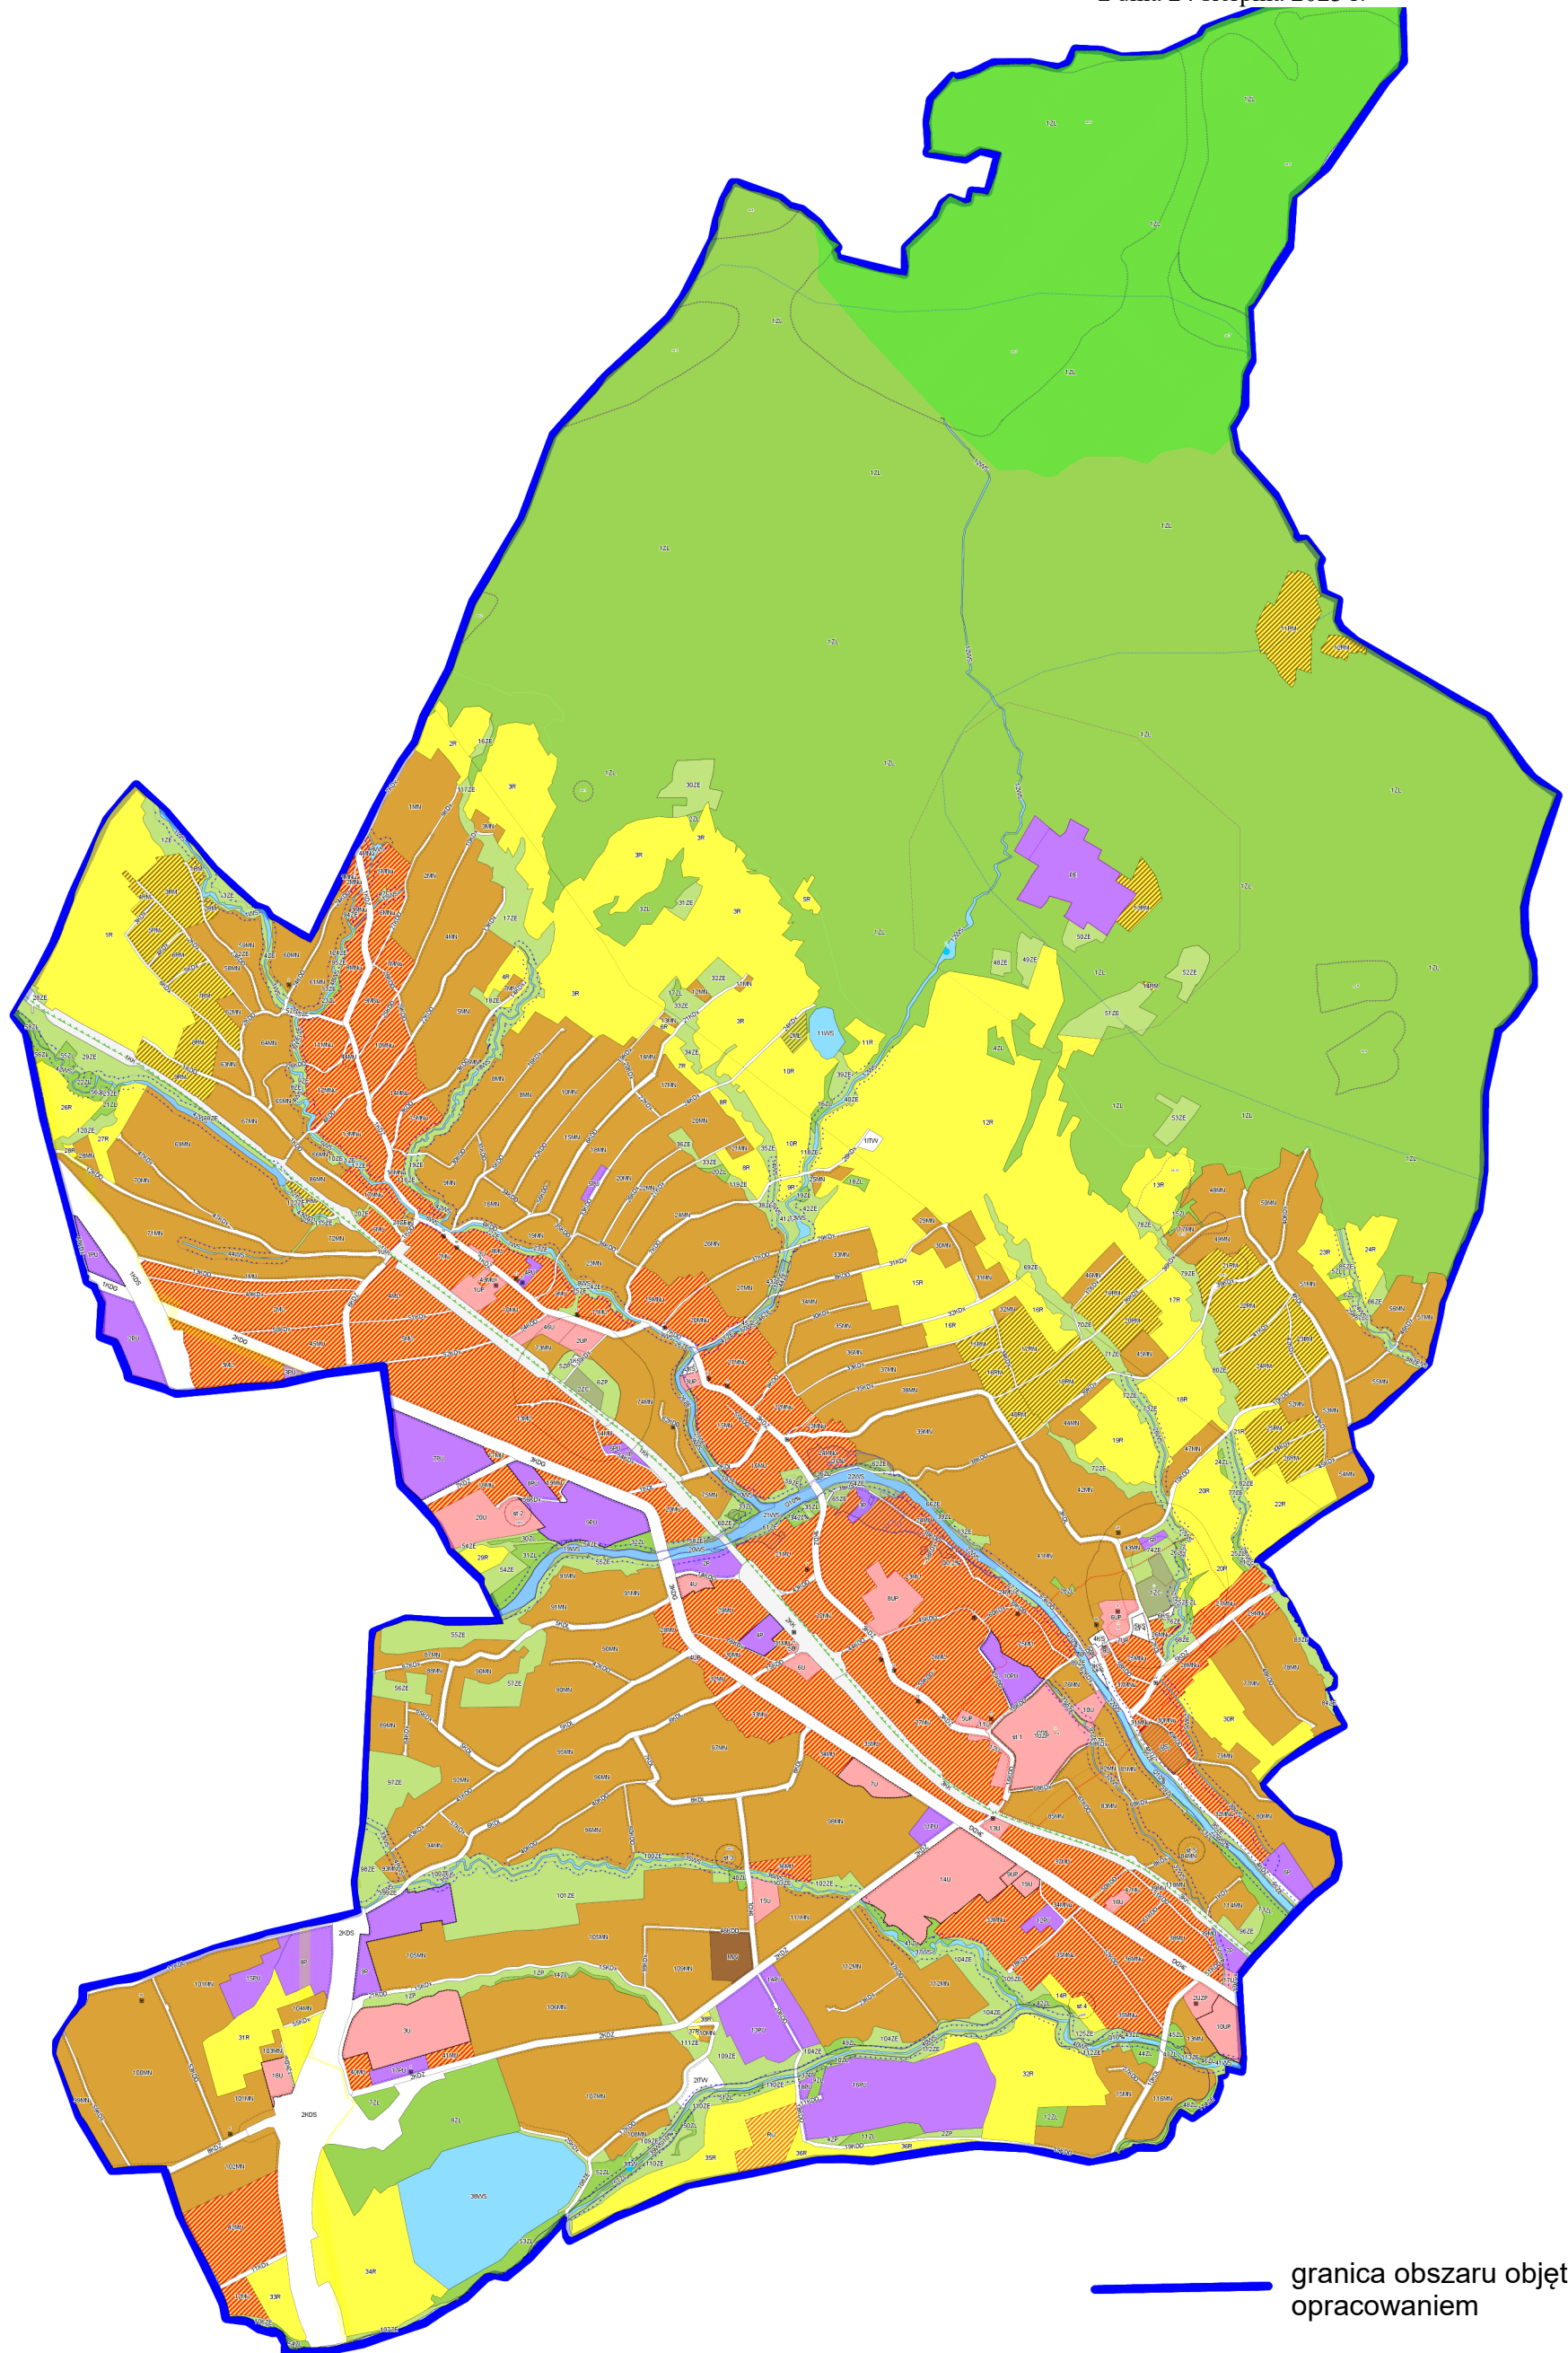

— granica obszaru objętego opracowaniem

skala: 1:20 000