

RYSUNEK	
PROJEKT ZAGOSPODAROWANIA TERENU	
OBJEKT: Most żelbetowy na potoku "Bez nazwy" w km 0+980 w Łodygowicach	
INWESTOR: Urząd Gminy w Łodygowicach ul. Piłsudskiego 75, 34-325 Łodygowice	
AUTOR PROJEKTU:	SKALA:
mgr inż. WOJCIECH KUPCZAK	1:500
Ciślec ul. Sarmia 2, 34-350 Węgierska Górka	DATA:
upr. budowlane nr 46199 BB e-mail: ekonwesi@oz.pl	LUTY 2007
	NR RYS:
	1


Wykonał:
07.08.2006 r.

KIEROWNIK
Andrzej Rogut Zespołu Projektowego

GEODETA

mgr inż. Józef Matras
ul. Prawniczy 1743


C-C

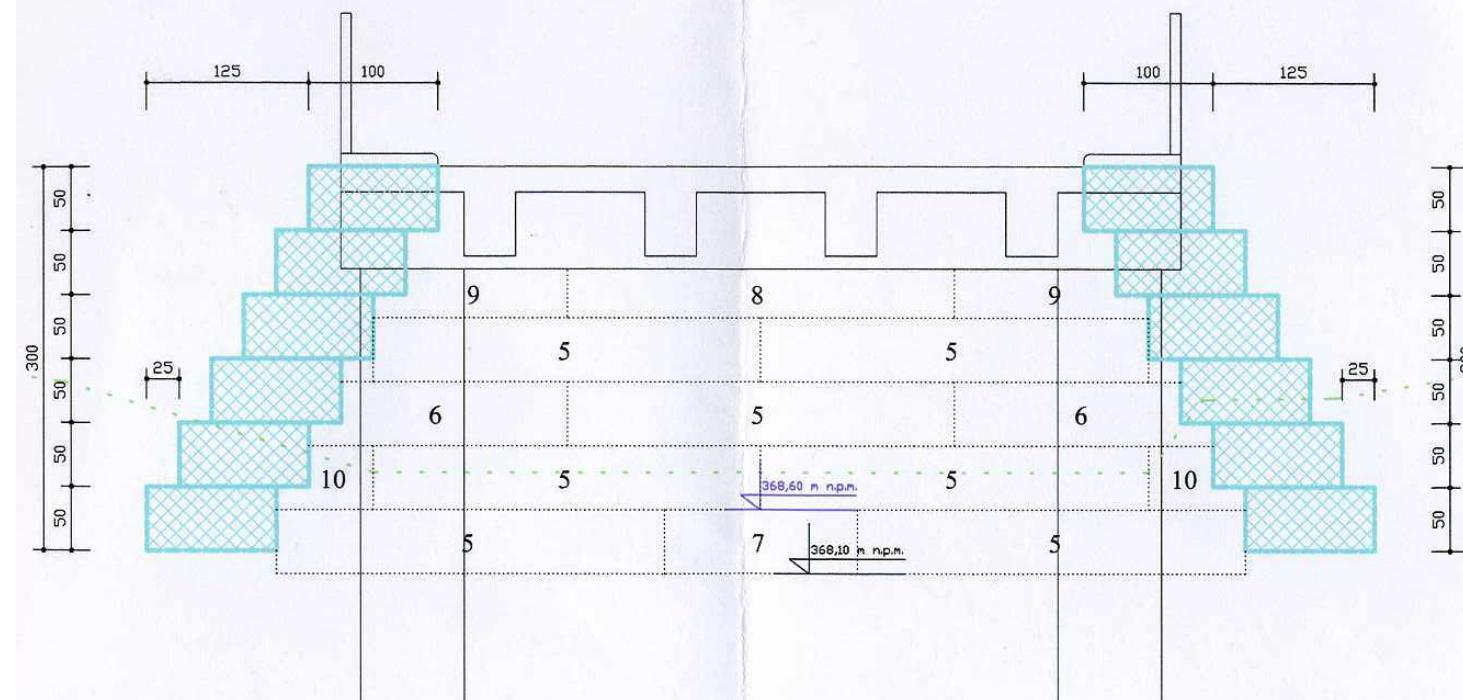

- KOSZE PRZYCZÓLKI:**
- 5 - KOSZ KAMIENNO-SIATKOWY 50x100x300 x 14 SZT
 - 6 - KOSZ KAMIENNO-SIATKOWY 50x100x200 x 4 SZT
 - 7 - KOSZ KAMIENNO-SIATKOWY 50x100x150 x 2 SZT
 - 8 - KOSZ KAMIENNO-SIATKOWY 38x100x300 x 2 SZT
 - 9 - KOSZ KAMIENNO-SIATKOWY 38x100x150 x 4 SZT
 - 10 - KOSZ KAMIENNO-SIATKOWY 50x100x75 x 4 SZT

mgr inż. budownictwa **Wojciech Kupczak**
Uprawnienia budowlane do kierowania
i projektowania bez ograniczeń w specjalności
konstrukcyjno-budowlanej
Nr ewid. 12/96 B-B. - Nr ewid. 46/98 B-B.

WYKAZ
NAJAZDY - PRZEKRÓJ POPRZECZNY

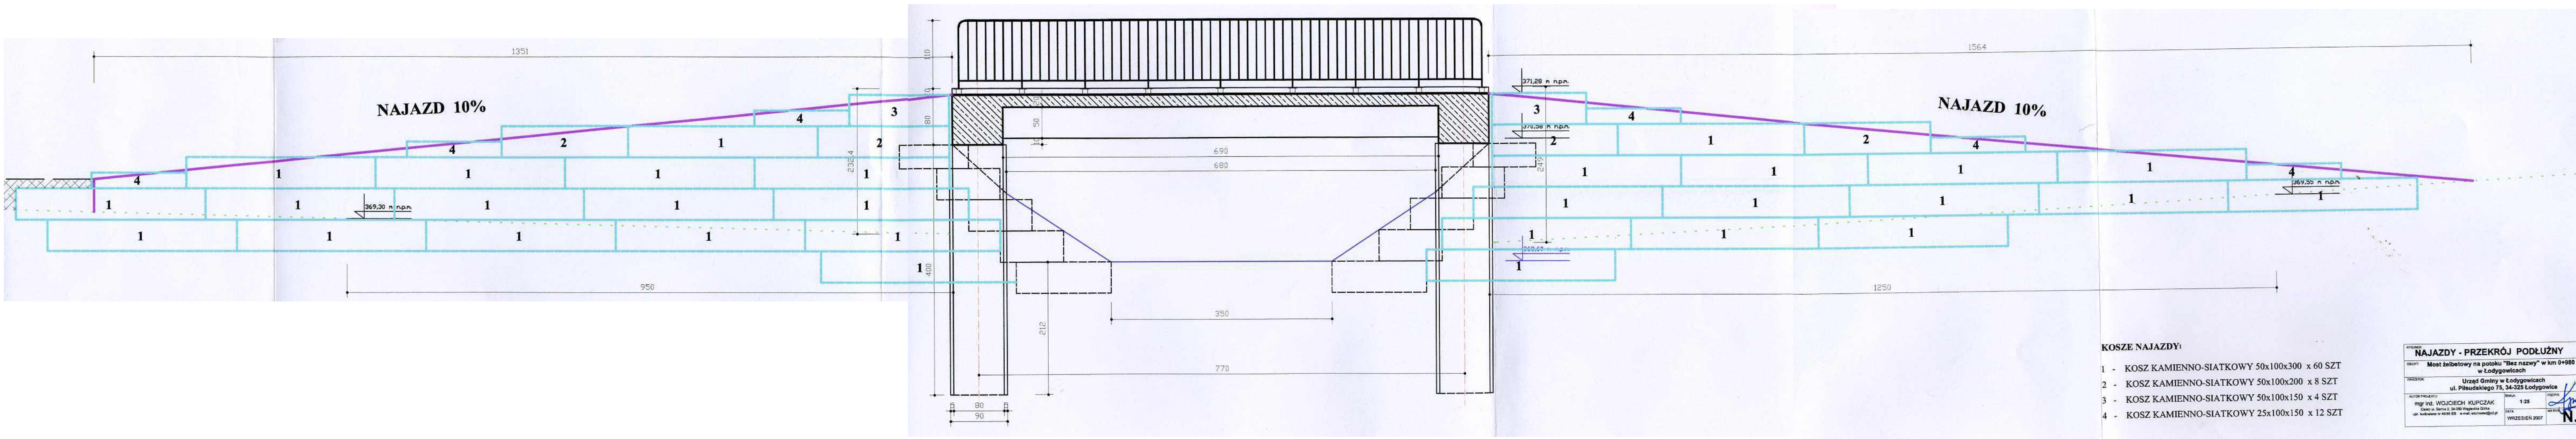

- KOSZE NAJAZDY:**
- 1 - KOSZ KAMIENNO-SIATKOWY 50x100x300 x 60 SZT
 - 2 - KOSZ KAMIENNO-SIATKOWY 50x100x200 x 8 SZT
 - 3 - KOSZ KAMIENNO-SIATKOWY 50x100x150 x 4 SZT
 - 4 - KOSZ KAMIENNO-SIATKOWY 25x100x150 x 12 SZT

TYTUŁ		NAJAZDY - PRZEKRÓJ PODŁUŻNY	
OPIS		Most żelbetonowy na potoku "Bez nazwy" w km 0+980 w Łodygowicach	
INWESTOR		Urząd Gminy w Łodygowicach ul. Piłsudskiego 75, 34-325 Łodygowice	
AUTOR PROJEKTU	SKALA	PROJEKT	DATA
mgr inż. WOJCIECH KUPCZAK Osiedle ul. Sierpińca 2, 34-500 Inżynierska Osada ul. Wolności 17 40-005 Białystok e-mail: w.kupczak@poczta.onet.pl	1:25		WRZESIEŃ 2007
			N.1