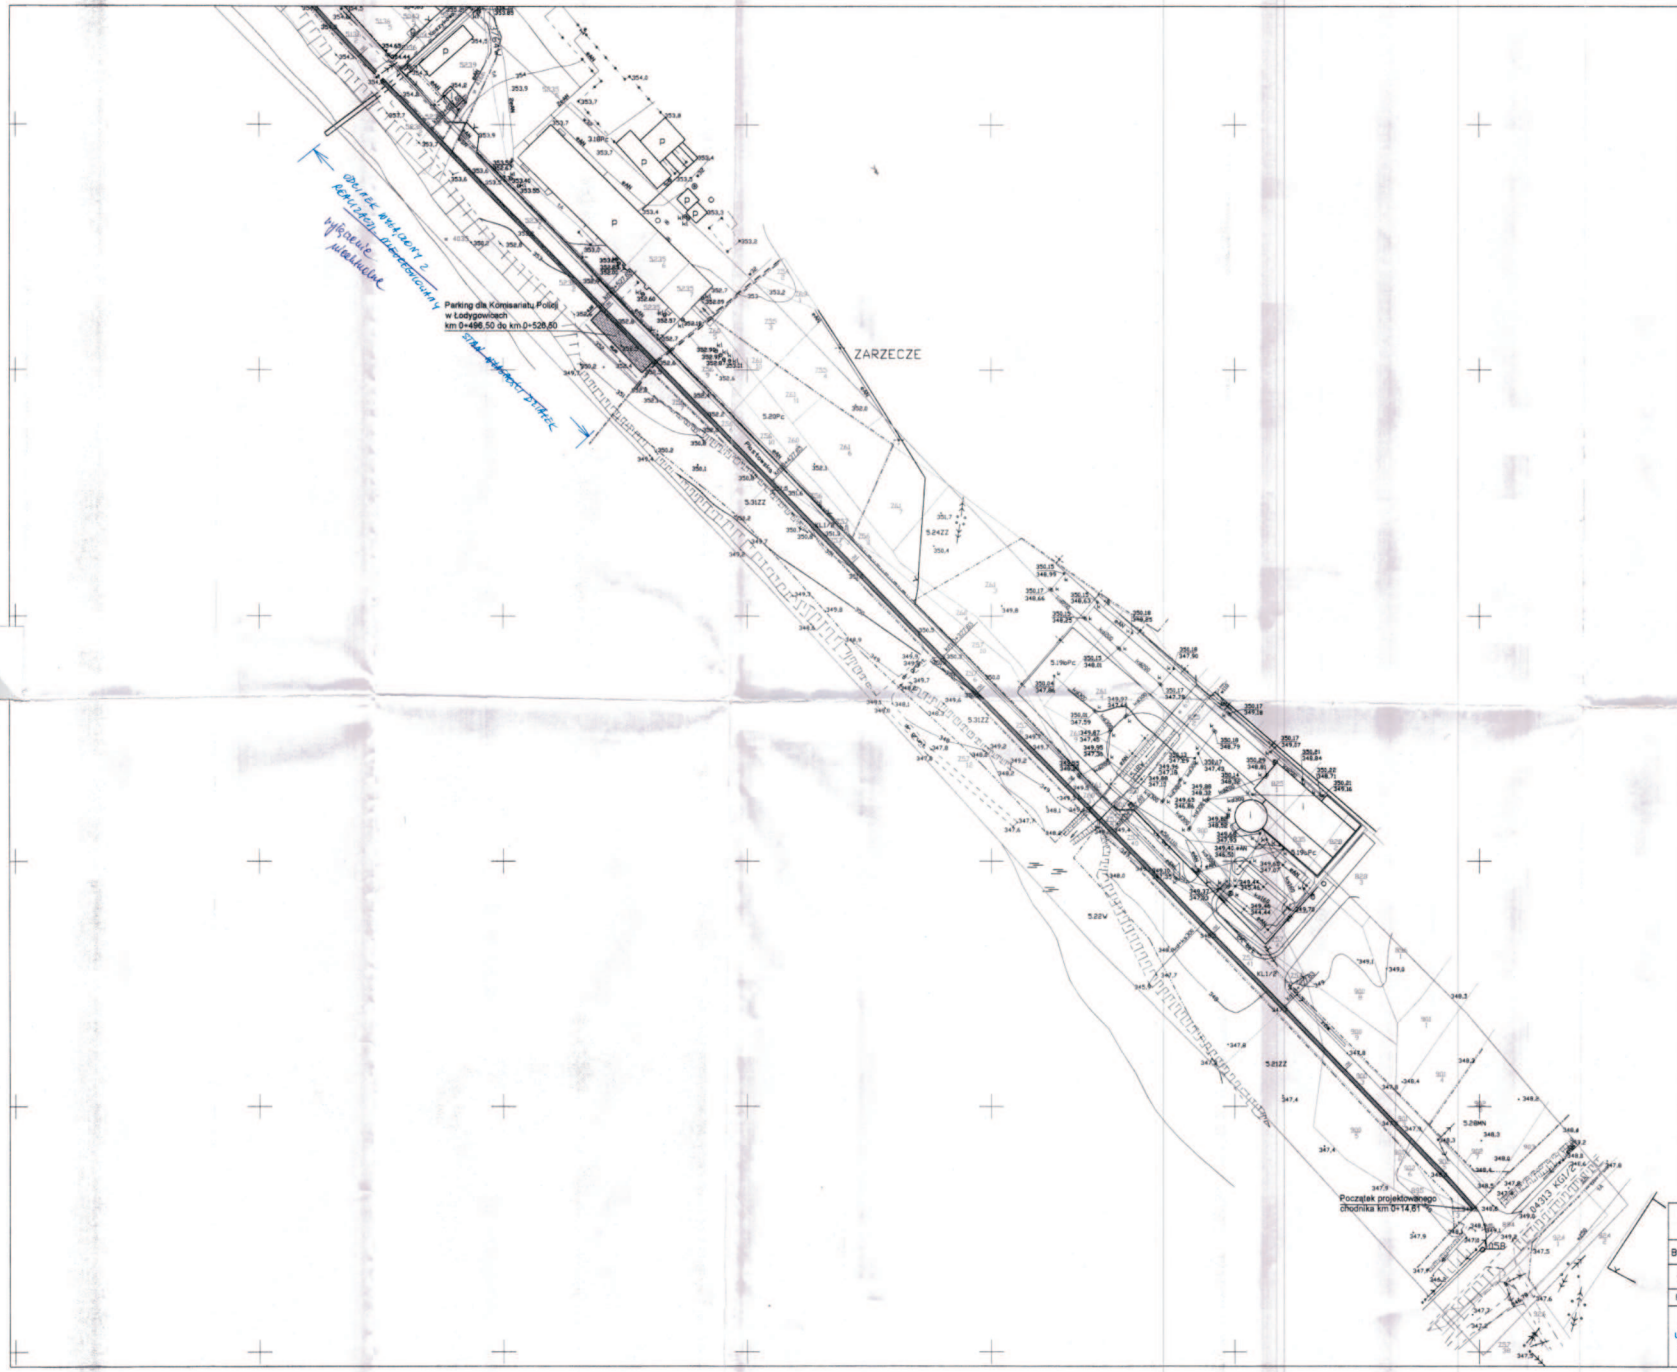


STAROSTWO POWIATOWE w ŻYWCU ul. Krasińskiego 13 34-300 ŻYWIEC

GMINNA SPÓŁKA WODNO-MELIORACYJNA w ŁODYGOWICACH ul. J. Piłsudskiego 75 34-325 ŁODYGOWICE

Uzgadnia się pozytywnie przejście chodnika przez Tow. melioracyjny w Sołectwie Łodygowice R-Pod Bukowcem obok ul. Piastowskiej w Łodygowicach. zgodnie z projektem.

Łodygowice 22.08.2008

PRZEWODNICZĄCY ZARZĄDU GMINNEJ SPÓŁKI WODNO-MELIORACYJNEJ w ŁODYGOWICACH Andrzej Perdel

| | | |
|---|---|---|
| OBIEKT: | CHODNIK PRZY UL. PIASTOWSKIEJ W ŁODYGOWICACH | |
| BUDOWA CHODNIKA PRZY UL. PIASTOWSKIEJ W ŁODYGOWICACH | | |
| Rys. Nr 1 | PLAN SYTUACYJNY | SKALA 1:1000 |
| INWESTOR: | URZĄD GMINY W ŁODYGOWICACH | |
| OPRACOWAŁ: mgr inż. bud. Tomasz Kotajny Uprawnienia budowlane do projektowania bez ograniczenia w zakresie drogowym Nr ewid. SLK/1898/POD/02 | SPRAWDZIŁ: tech. Adam Kaczmarczyk upr. nr UA/Nr 1027/49/88 SLK/01/1330/00 Projektowanie i kierowanie robotami w zakresie instalacji sanitarnych | |