
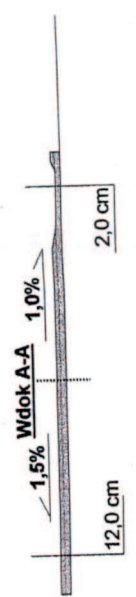
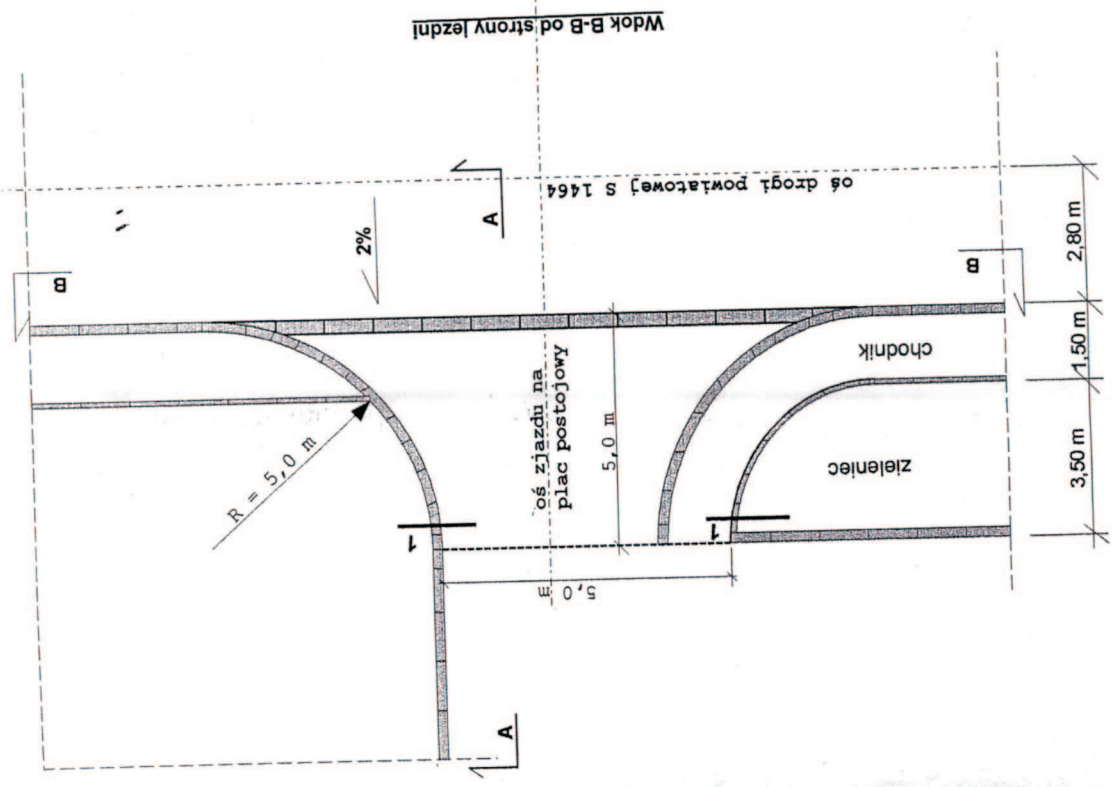
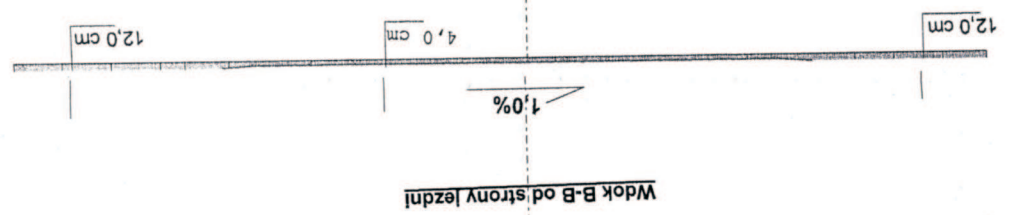


AMBIENTALNO PROJEKTOWE
 W ZAWCZU
 ul. KOSZARSKA 1B
 35-100 WIELICHA

ANDRZEJ KOPEĆ
 mgr. bud. 4513 (os) i pkt. 2
 Nr. upraw. 339/93
 woj. B/W. w. Katowice

Przekrój typowy 1-1

w-wa scieralna z masy
 mineralno-astalowej gr. 5 cm
 podbudowa z kruszywa łamanego
 o uziarnieniu ciągłym od 0-31,5
 gr. w-wy 10 cm
 wyrównanie istniejącej podbudowy
 kruszywem naturalnym

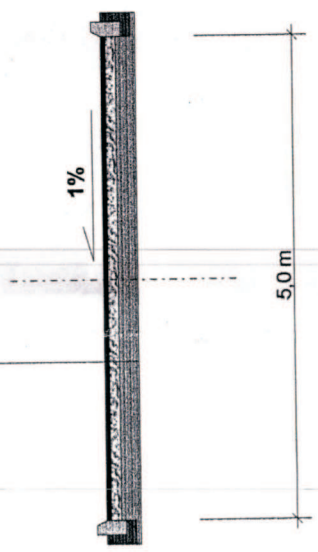

Obiekt	ZJAZD NA PLAC POSTOJOWY z drogi powiatowej S 1464 w Łodygowicach	
Temat	Remont placu postojowego	
Rysunek	Zjazd z drogi powiatowej	skala 1:100
Investor	URZĄD GMINY ŁODYGOWICE	
wykonal		