


Przekrój A-A w skali 1 : 100


w-wa scieralna z mas y
 mineralno-asfaltowej gr.: 5 cm
 podbudowa z kruszywa łamanego
 o uziarnieniu ciągłym od 0-31,5
 gr. w-wy 10 cm
 wyrównanie istniejące z podbudowy
 kruszywem naturalnym

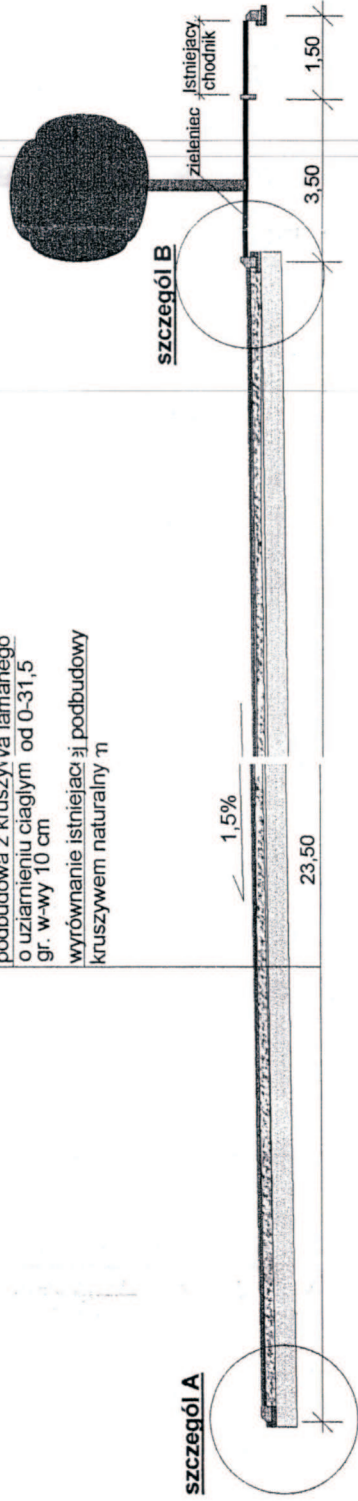

szczegół krawężnika A

skala 1 : 10


w-wa scieralna 5 cm
 kr. łamane 10 cm
 kr. naturalne

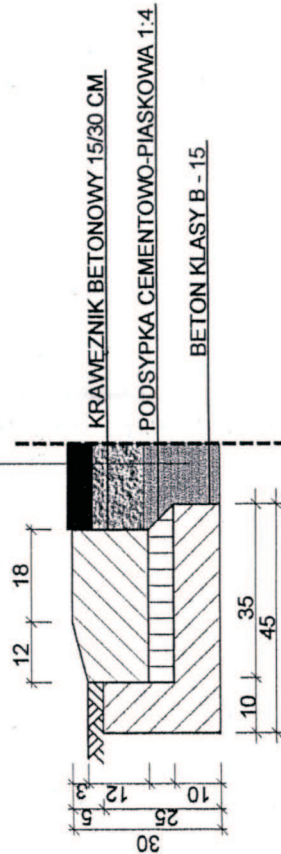

szczegół krawężnika B

skala 1 : 10

w-wa scieralna 5 cm
 kruszywo łamane 10 cm
 kruszywo naturalne

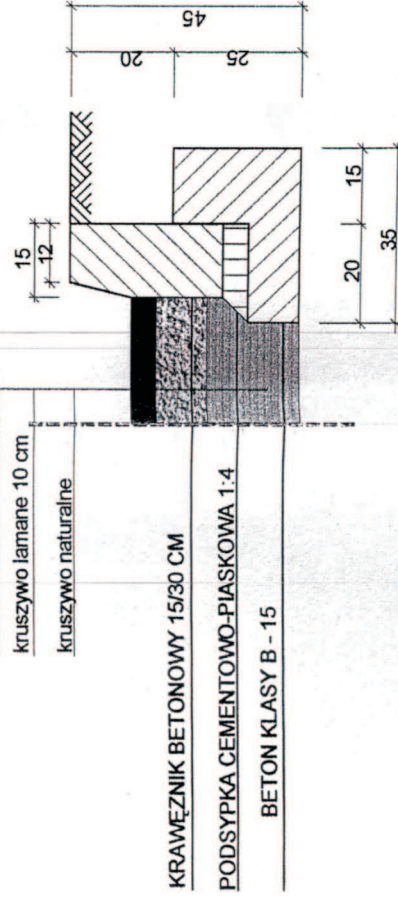

ANDRZEJ KOPEĆ
 mgr. bud. z 1980 r. (1981/1) pkt. 2
 Nr upraw. 339/93
 woj. B.W. w Katowicach